

- Flis
(Tiles)



- Veranda
(Terrace)



- Ventilasjonskasse / nedsenket himling
(Ventilation box / lowered ceiling)



- Gass- og røyktett
(Gass and smoke proof)



- Brannkrav. Vegger må ikke brytes med rørgjennomføringer
(Fire requirements. Walls must not be penetrated with pipes)




- Brannprosjekteringslinje
(Fire design line)

INFO:

- Rekkverk/gjerder på murer og skjæringer er ikke en del av ABChus sin leveranse.

- Prosjekt bestående av 2 stk Tuva 2M

2170076 Hus - A og 2170077 Hus - B

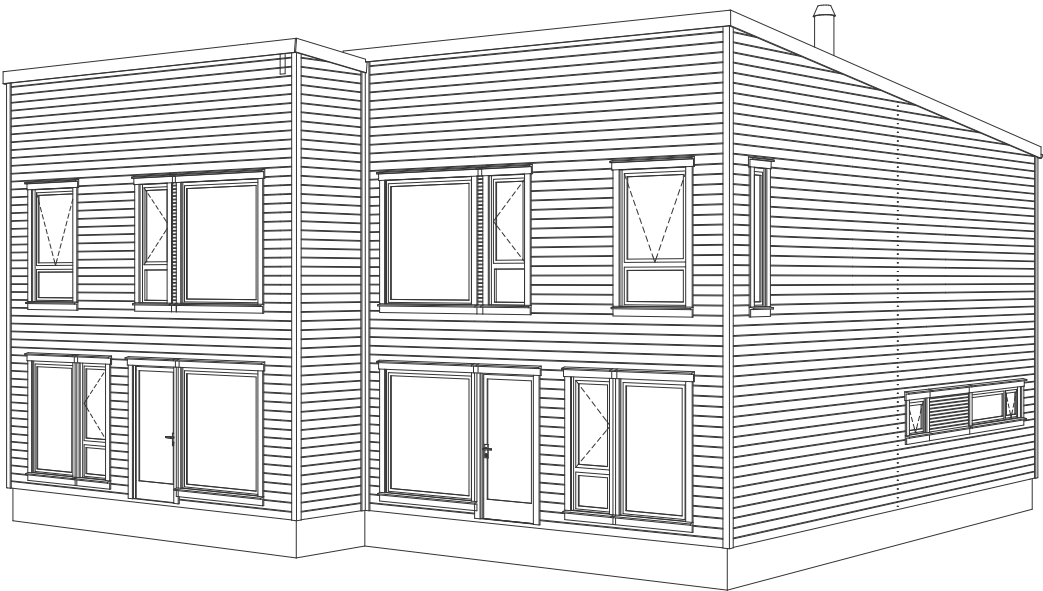

S				
R				
Q				
P				
O				
N				
M				
L				
K				
J				
I				
H				
G				
F				
E				
D				
C				
B				
A				
				dd.mm.2019
REV	BESKRIVELSE	SIGN	TAG	REV.DATO

I	Removed fire wall and unnecessary rev. clouds		MIC	09.06.2020
H	Arbeidstegninger (based on v1 - Rev.D - 17.03.2020)		MIC	05.06.2020
G	Oppdatert med prosjektnummer	BS	KN	06.02.2020
F	Byggemeldingstegninger	BS	KN	24.01.2020
E	Kontraktstegning	BS	KN	04.07.2019
D	Teknisk vurdering	BS/PRO		
C	Tilbudskontroll (Sjekkliste 1:100)	BS	KN	10.02.2020
B	Skisseprosjekt 8008-616	BS	KN	04.07.2019
A	Huskatalog 2018 (24.01.2018)	BS	ALK	30.03.2018
REV	BESKRIVELSE	SIGN		REV. DATO
PROSJEKTNUMMER - PROSJEKTNAVN 2170077 BESKRIVELSE Hetlevikstølen 18				
TILTAKSHAVER Encore Investments AS v/Glenn Sutton BYGGEPLASS Hetlevikstølen 18, 5173 Loddefjord		KOMMUNE Bergen Gnr./Bnr. 125/108		
TEGNINGSNAVN Prosjektinfo AR: HUS MODEL NAVN (Type) - VERSJON - REVISJON 2020 Tuva (3M) - v1 - Rev.D		PUBLISERING TID 09.06.2020 - 11:06 am DETAIL/HANDBOK REV 6.1 - PROSJEKTD - ARK		
		SKALA	FORMAT	TEGN.-NR.
			A3	1



- Vegger/dragere:**
SD - Synlig drager
D - Skjult drager
B - Bærende vegg
T - Teknisk vegg
- Vinduer:**
TS - Toppsving
FK - Fastkarm
SH - Sidehengslet
- Teknisk:**
EL - Sikringsskap
VANN - Vannskap
N.H. - Nedsenket himling

BRA (Bruksareal), Leil 1

BRA Leil1 2. etasje	59.0
BRA Leil1 Hovedetasje	59.2

BRA (Bruksareal), Leil 2

BRA Leil2 2. etasje	59.0
BRA Leil2 Hovedetasje	59.2

236.4 m²

BYA (Bebygd Areal), Hus


BYA	137.4
-----	-------

137.4 m²

Grunnflate, Hus


Grunnflate	134.9
------------	-------

134.9 m²

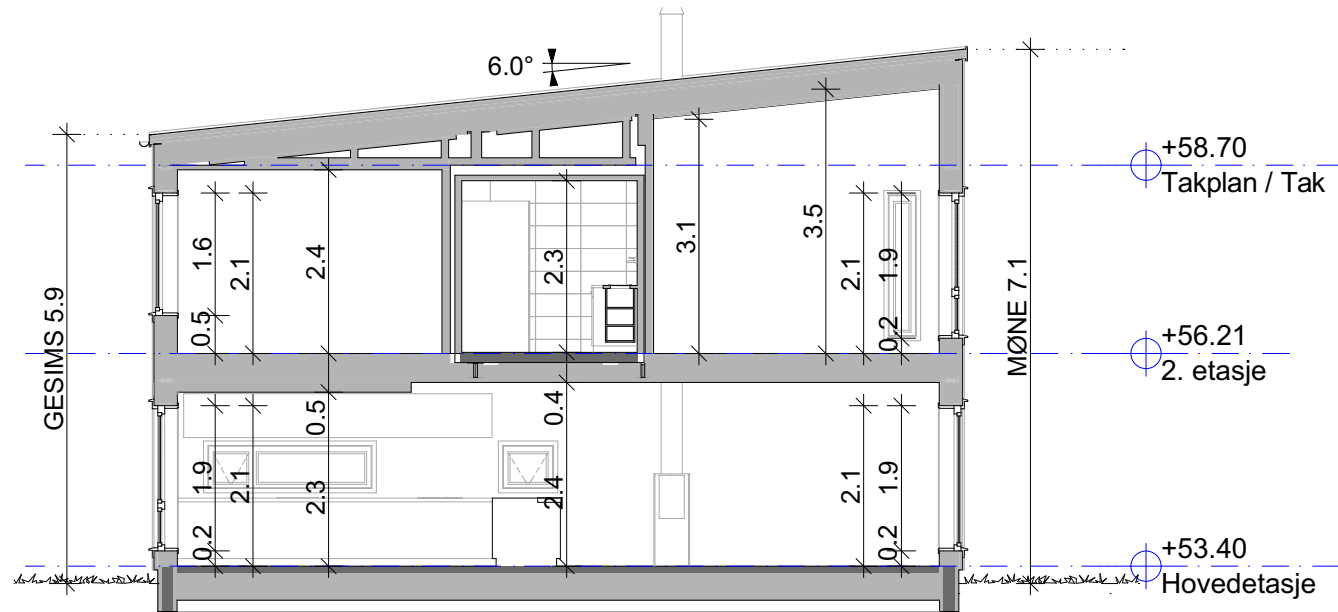

Fil Navn: 2170077 - Tuva 2M - v1 - Rev.C - ARB (PLN) - 09.06.2020.pln

I	Removed fire wall and unnecessary rev. clouds		MIC	09.06.2020
H	Arbeidstegninger (based on v1 - Rev.D - 17.03.2020)		MIC	05.06.2020
G	Oppdatert med prosjektnummer	BS	KN	06.02.2020
F	Byggemeldingstegninger	BS	KN	24.01.2020
E	Kontraktstegning	BS	KN	04.07.2019
D	Teknisk vurdering	BS/PRO		
C	Tilbudskontroll (Sjekkliste 1:100)	BS	KN	10.02.2020
B	Skisseprosjekt 8008-616	BS	KN	04.07.2019
A	Huskatalog 2018 (24.01.2018)	BS	ALK	30.03.2018
REV	BESKRIVELSE	SIGN.		REV. DATO
PROSJEKTNUMMER - PROSJEKTNAMN				
2170077				
BESKRIVELSE				
Hetlevikstølen 18				
TILTAKSHAVER				
Encore Investments AS v/Glenn Sutton				
BYGGEPLASS				
Hetlevikstølen 18, 5173 Loddefjord				
TEGNINGSNAVN				
2. etasje, Snitt A				
AR HUS MODEL NAVN (Type) - VERSJON - REVISJON				
2020 Tuva (3M) - v1 - Rev.D				
PUBLISERING TID				
09.06.2020 - 11:06 am				
DETAILHÅNDBOK				
REV 6.1				
SKALA	1:100	FORMAT	A3	TEGN.-NR.
- ARK				2

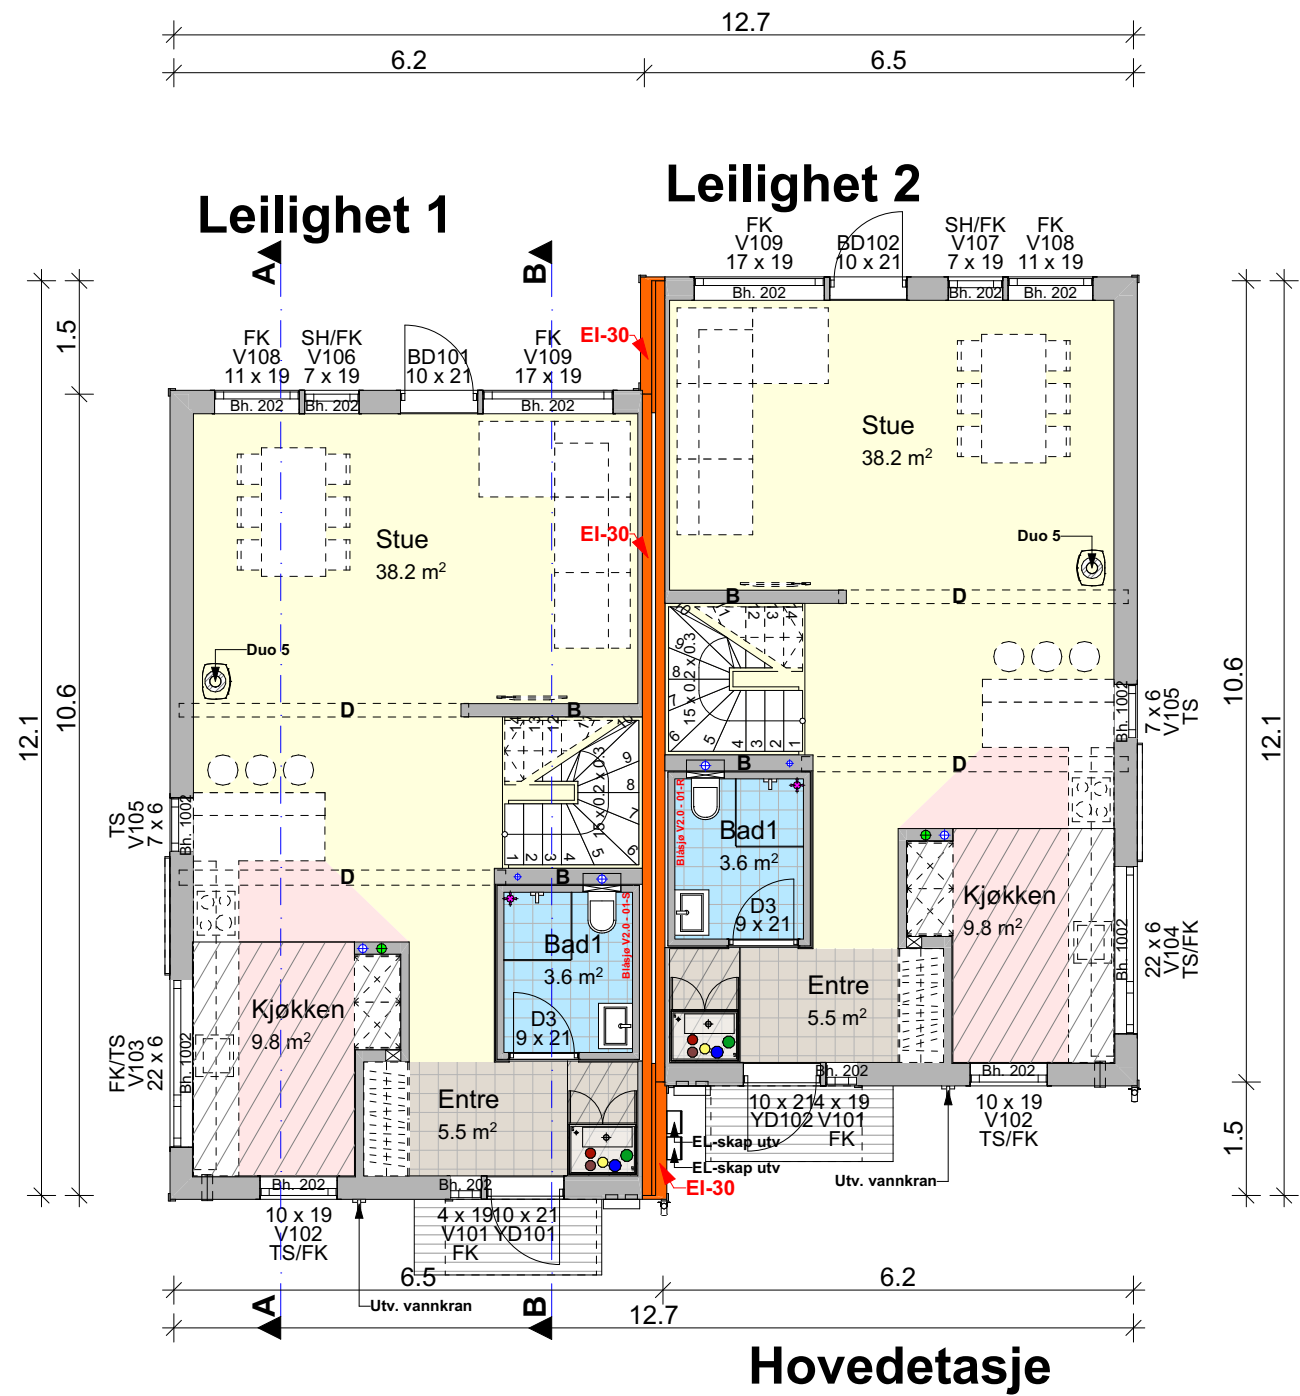


Vegger/dragere:
SD - Synlig drager
D - Skjult drager
B - Bærende vegg
T - Teknisk vegg

Vinduer:
TS - Toppsving
FK - Fastkarm
SH - Sidehengslet

Teknisk:
EL - Sikringsskap
VANN - Vannskap
N.H. - Nedsenket himling

Hovedetasje

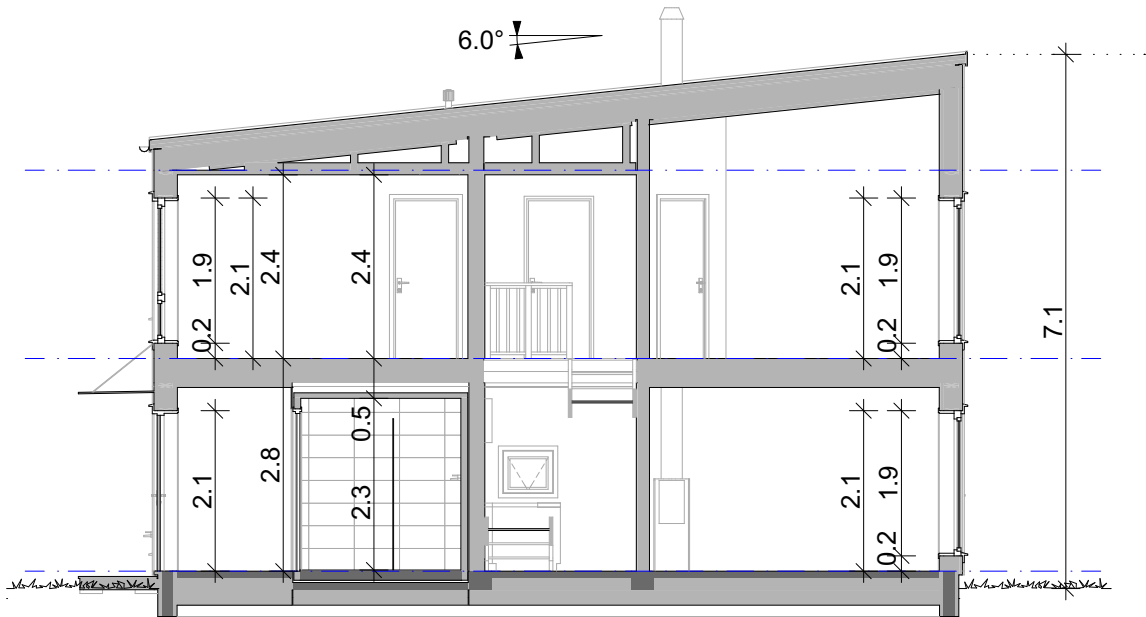

BRA (Bruksareal), Leil 1

BRA Leil1 2. etasje	59.0
BRA Leil1 Hovedetasje	59.2

BRA (Bruksareal), Leil 2

BRA Leil2 2. etasje	59.0
BRA Leil2 Hovedetasje	59.2

236.4 m²

BYA (Bebygd Areal), Hus

BYA	137.4
-----	-------


137.4 m²

Grunnflate, Hus

Grunnflate	134.9
------------	-------

134.9 m²


I	Removed fire wall and unnecessary rev. clouds		MIC	09.06.2020
H	Arbeidstegninger (based on v1 - Rev.D - 17.03.2020)		MIC	05.06.2020
G	Oppdatert med prosjektnummer	BS	KN	06.02.2020
F	Byggemeldingstegninger	BS	KN	24.01.2020
E	Kontraktstegning	BS	KN	04.07.2019
D	Teknisk vurdering	BS/PRO		
C	Tilbudskontroll (Sjekkliste 1:100)	BS	KN	10.02.2020
B	Skisseprosjekt 8008-616	BS	KN	04.07.2019
A	Huskatalog 2018 (24.01.2018)	BS	ALK	30.03.2018
REV.	BESKRIVELSE	SIGN.		REV. DATO
PROSJEKTNUMMER - PROSJEKTNAMN				
2170077				
BESKRIVELSE				
Hetlevikstølen 18				
TILTAKSHAVER				
Encore Investments AS v/Glenn Sutton				
BYGGEPLASS				
Hetlevikstølen 18, 5173 Loddefjord				
TEGNINGSNAVN				
Hovedetasje, Snitt B				
AR: HUS MODEL NAVN (Type) - VERSJON - REVISJON				
2020 Tuva (3M) - v1 - Rev.D				
PUBLISERING TID				DETAILHÅNDBOK
09.06.2020 - 11:06 am				REV 6.1
- PROSJEKTOEL	SKALA	FORMAT	TEGN.-NR.	
- ARK	1:100	A3	3	

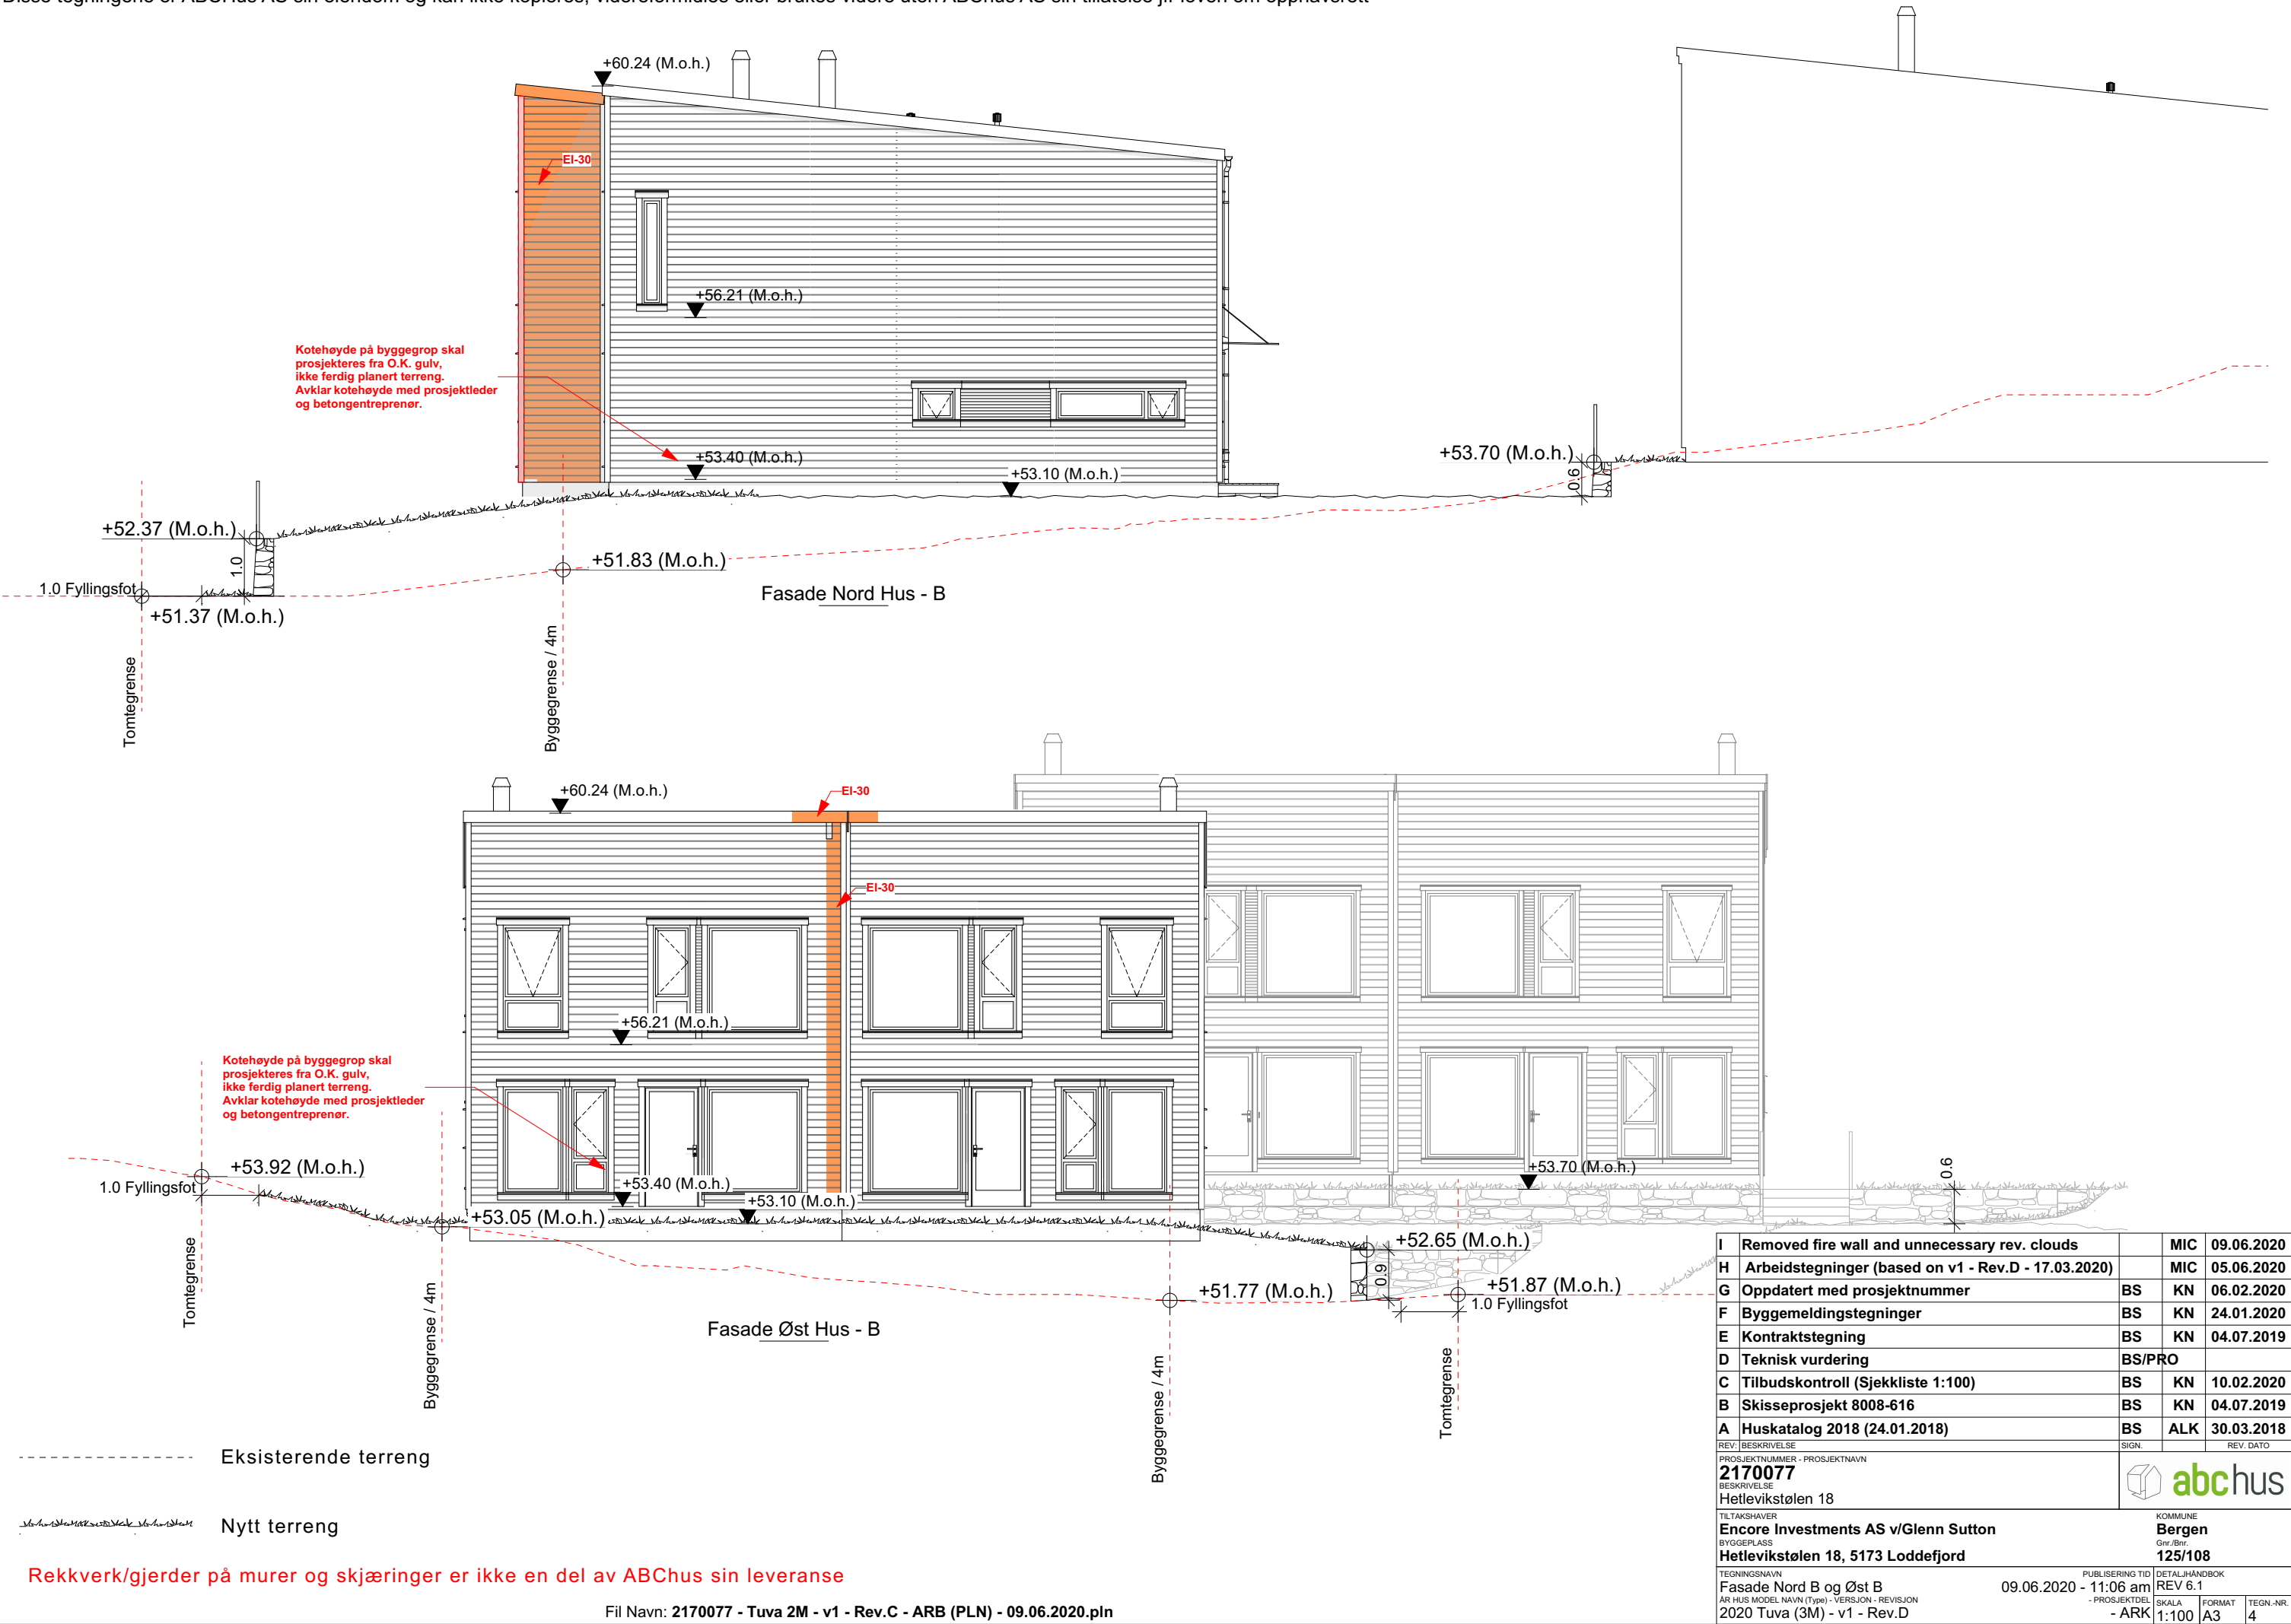

I	Removed fire wall and unnecessary rev. clouds		MIC	09.06.2020
H	Arbeidstegninger (based on v1 - Rev.D - 17.03.2020)		MIC	05.06.2020
G	Oppdatert med prosjektnummer	BS	KN	06.02.2020
F	Byggemeldingstegninger	BS	KN	24.01.2020
E	Kontraktstegning	BS	KN	04.07.2019
D	Teknisk vurdering	BS/PRO		
C	Tilbudskontroll (Sjekkliste 1:100)	BS	KN	10.02.2020
B	Skisseprosjekt 8008-616	BS	KN	04.07.2019
A	Huskatalog 2018 (24.01.2018)	BS	ALK	30.03.2018
REV: BESKRIVELSE		SIGN.	REV. DATO	
PROSJEKTNUMMER - PROSJEKTNAMN				
2170077				
BESKRIVELSE				
Hetlevikstølen 18				
TILTAKSHAVER				
Encore Investments AS v/Glenn Sutton				
BYGGEPLASS				
Hetlevikstølen 18, 5173 Loddefjord				
TEGNINGSNAVN				
Fasade Nord B og Øst B				
AR HUS MODEL NAVN (Type) - VERSJON - REVISJON				
2020 Tuva (3M) - v1 - Rev.D				
PUBLISERING TID		DETAILHÅNDBOK		
09.06.2020 - 11:06 am		Rev 6.1		
- PROSJEKTOEL				
- ARK				
SKALA				
1:100				
FORMAT				
A3				
TEGN.-NR.				
4				







KOMMUNE
Bergen
Gnr./Bnr.
125/108

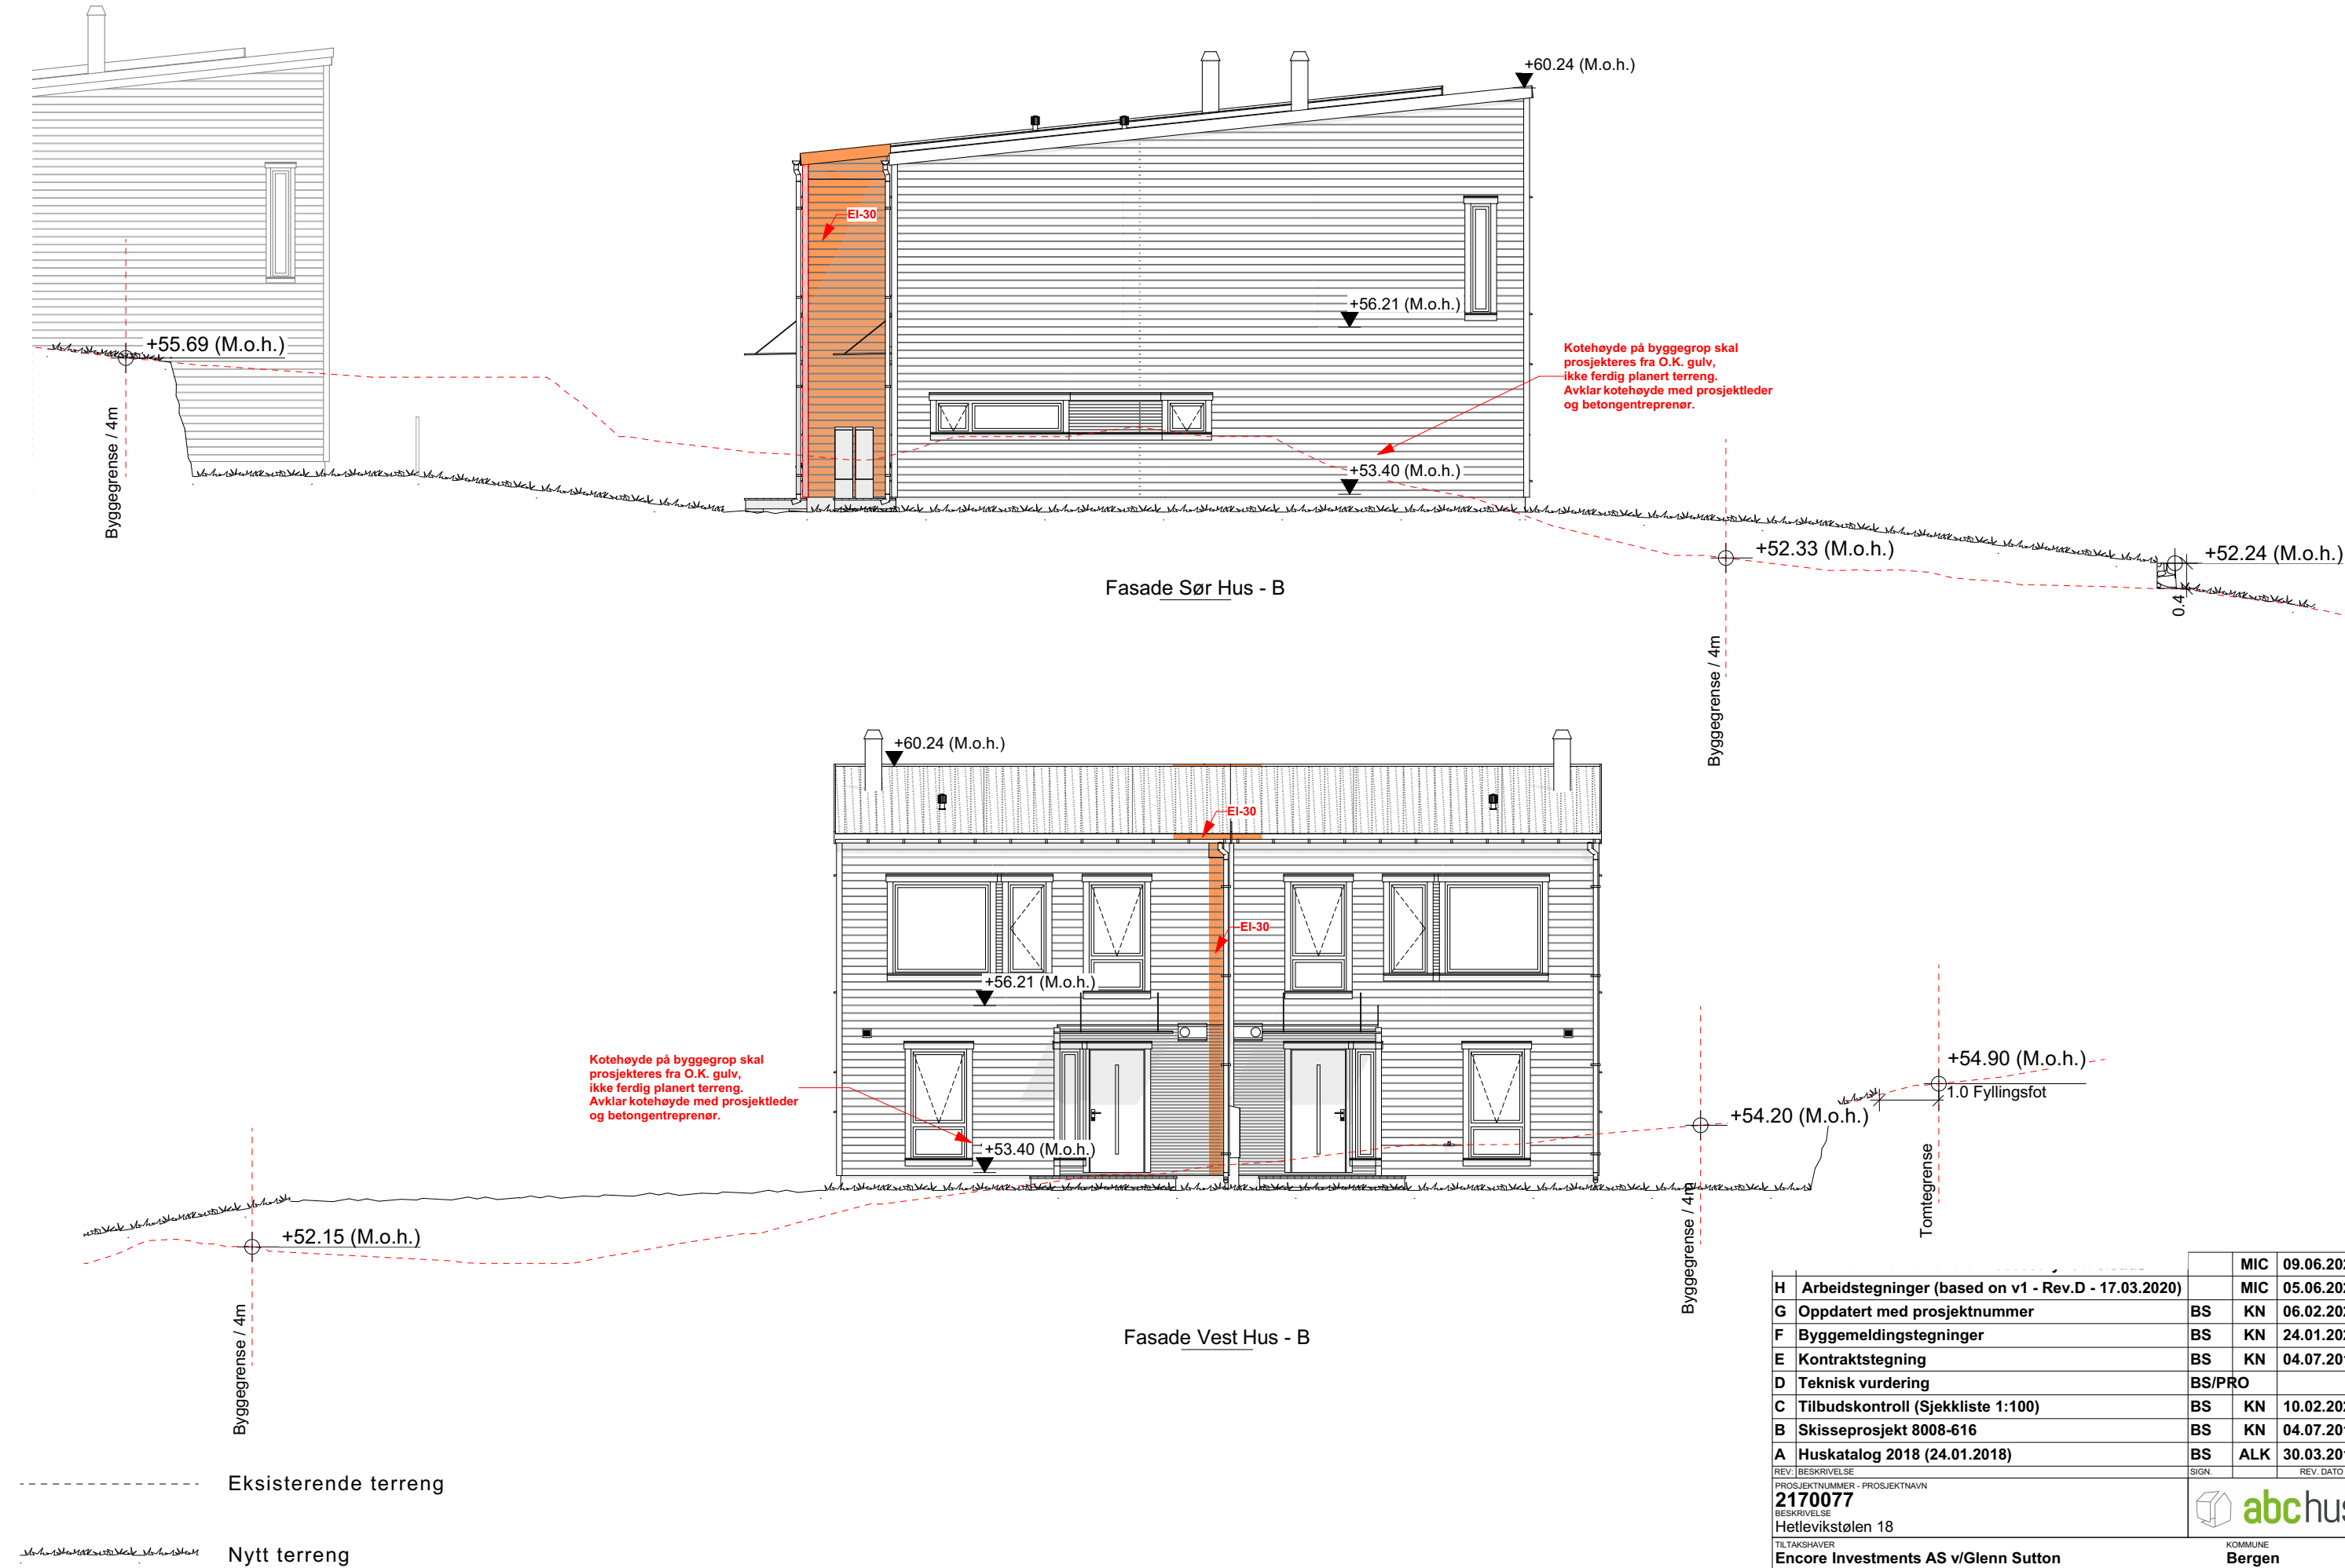

Rekkverk/gjerder på murer og skjæringer er ikke en del av ABChus sin leveranse

			MIC	09.06.2020
H	Arbeidstegninger (based on v1 - Rev.D - 17.03.2020)		MIC	05.06.2020
G	Oppdatert med prosjektnummer	BS	KN	06.02.2020
F	Byggemeldingstegninger	BS	KN	24.01.2020
E	Kontraktstegning	BS	KN	04.07.2019
D	Teknisk vurdering	BS/PRO		
C	Tilbudskontroll (Sjekkliste 1:100)	BS	KN	10.02.2020
B	Skisseprosjekt 8008-616	BS	KN	04.07.2019
A	Huskatalog 2018 (24.01.2018)	BS	ALK	30.03.2018
REV.	BESKRIVELSE	SIGN.		REV. DATO
	PROSJEKTNUMMER - PROSJEKTNAVN			
	2170077			
	BESKRIVELSE			
	Hetlevikstølen 18			
	TILTAKSHAVER			
	Encore Investments AS v/Glenn Sutton			
	BYGGEPLASS			
	Hetlevikstølen 18, 5173 Loddefjord			
	TEGNINGSNAVN			
	Fasade Sør B og Vest B			
	AR HUS MODEL NAVN (Type) - VERSJON - REVISJON			
	2020 Tuva (3M) - v1 - Rev.D			
	PUBLISERING TID			
	09.06.2020 - 11:06 am			
	DETAIL/HANDBOK			
	REV 6.1			
	PROSJEKTOEL			
	SKALA			
	1:100			
	FORMAT			
	A3			
	TEGN.-NR.			
	5			

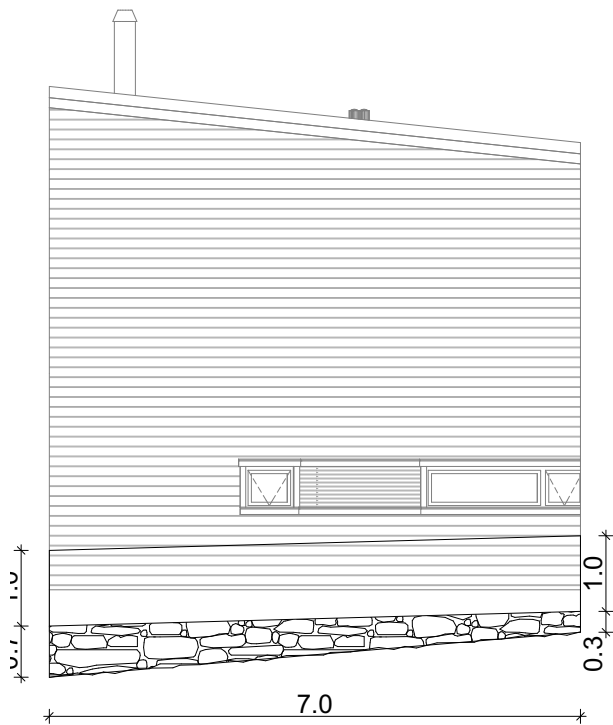
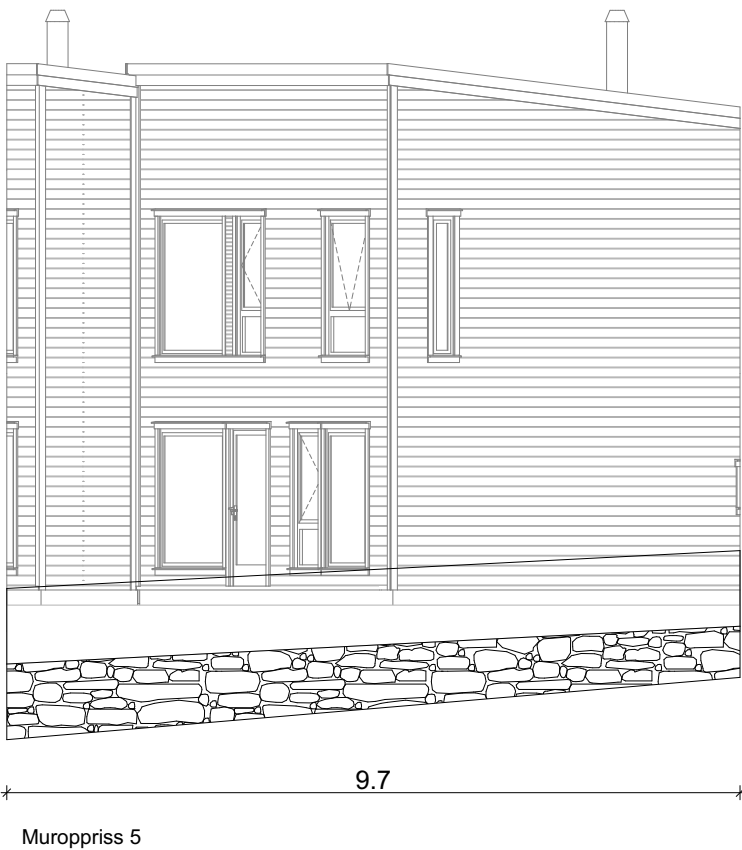
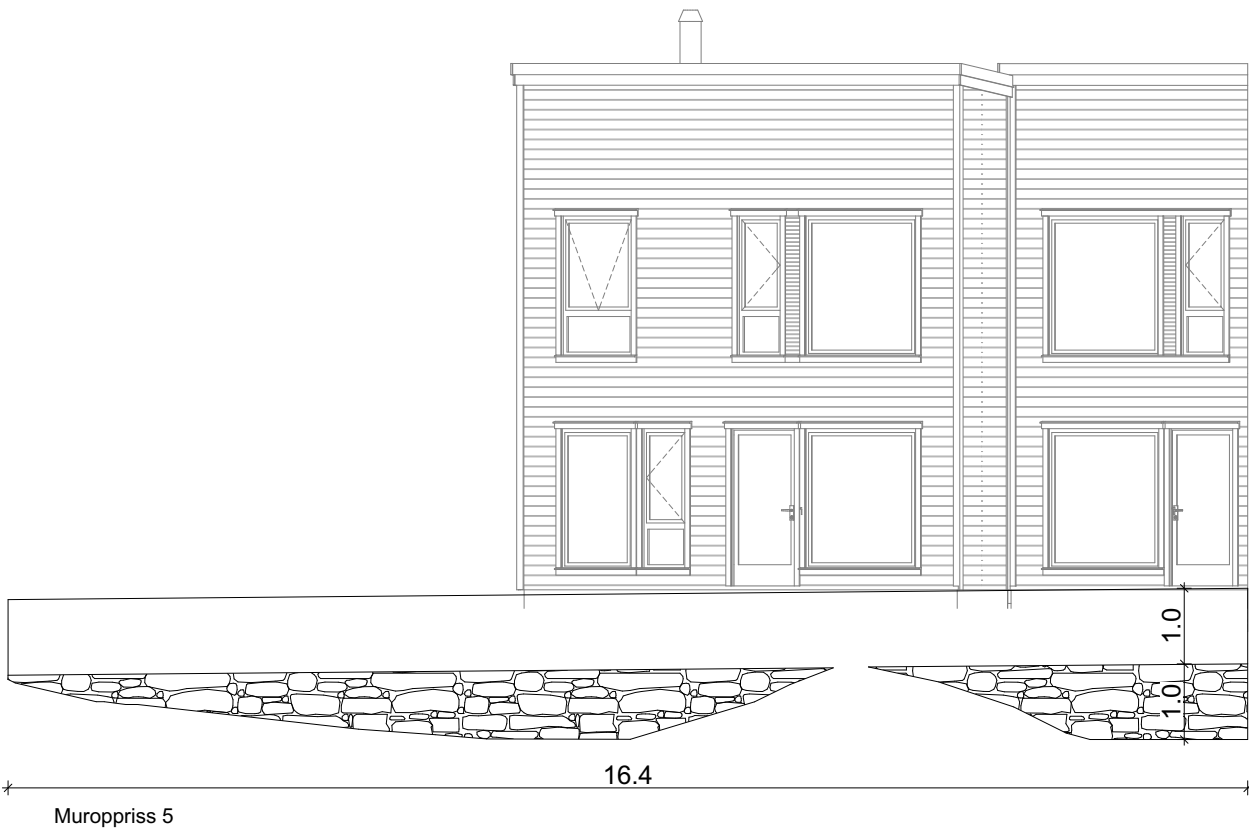
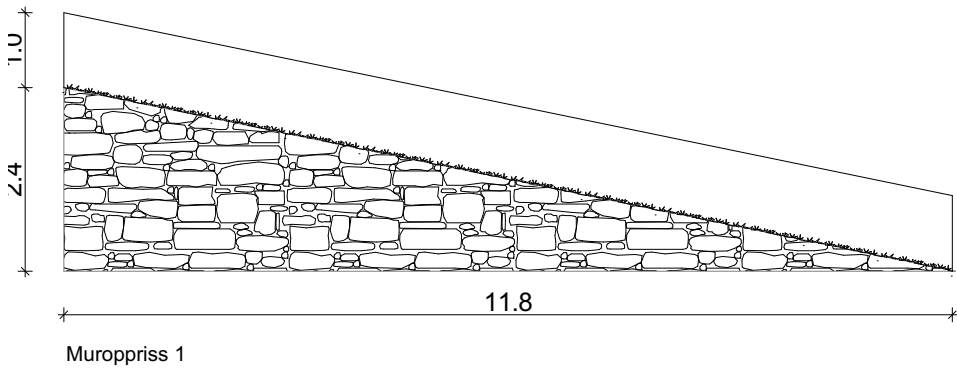


----- Eksisterende terreng

----- Nytt terreng

Rekkverk/gjerder på murer og skjæringer er ikke en del av ABChus sin leveranse

Muroppriss 4			
I	Removed fire wall and unnecessary rev. clouds	MIC	09.06.2020
H	Arbeidstegninger (based on v1 - Rev.D - 17.03.2020)	MIC	05.06.2020
G	Oppdatert med prosjektnummer	BS	KN 06.02.2020
F	Byggemeldingstegninger	BS	KN 24.01.2020
E	Kontraktstegning	BS	KN 04.07.2019
D	Teknisk vurdering	BS/PRO	
C	Tilbudskontroll (Sjekkliste 1:100)	BS	KN 10.02.2020
B	Skisseprosjekt 8008-616	BS	KN 04.07.2019
A	Huskatalog 2018 (24.01.2018)	BS	ALK 30.03.2018
REV.	BESKRIVELSE	SIGN.	REV. DATO
PROSJEKTNUMMER - PROSJEKTNAVN 2170077 BESKRIVELSE Hetlevikstølen 18			
TILTAKSHAVER Encore Investments AS v/Glenn Sutton		KOMMUNE Bergen	
BYGGEPLASS Hetlevikstølen 18, 5173 Loddefjord		Gnr./Bnr. 125/108	
TEGNINGSNAVN Muroppriss		PUBLISERING TID 09.06.2020 - 11:06 am	
AR. HUS MODEL NAVN (Type) - VERSJON - REVISJON 2020 Tuva (3M) - v1 - Rev.D		DETAILHÅNDBOK REV 6.1	
- PROSJEKTOEL - ARK		SKALA 1:100	FORMAT A3
		TEGN.-NR. 6	

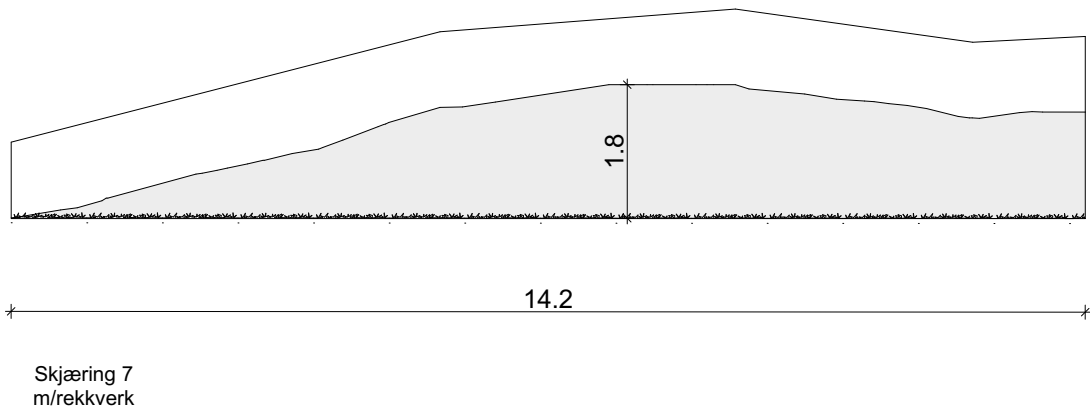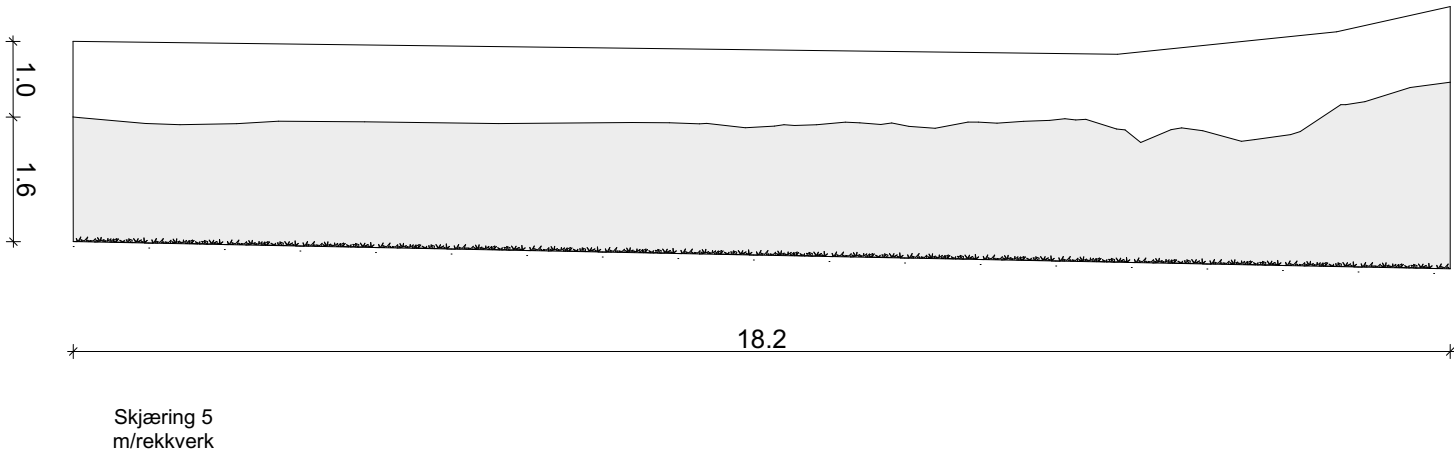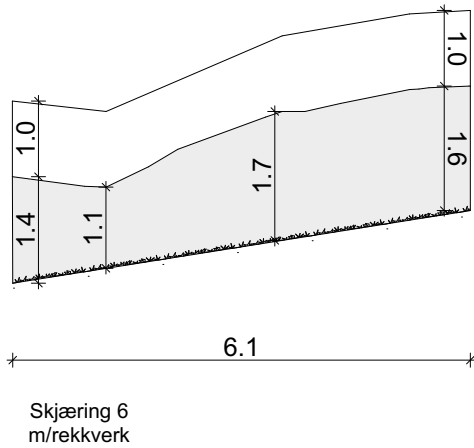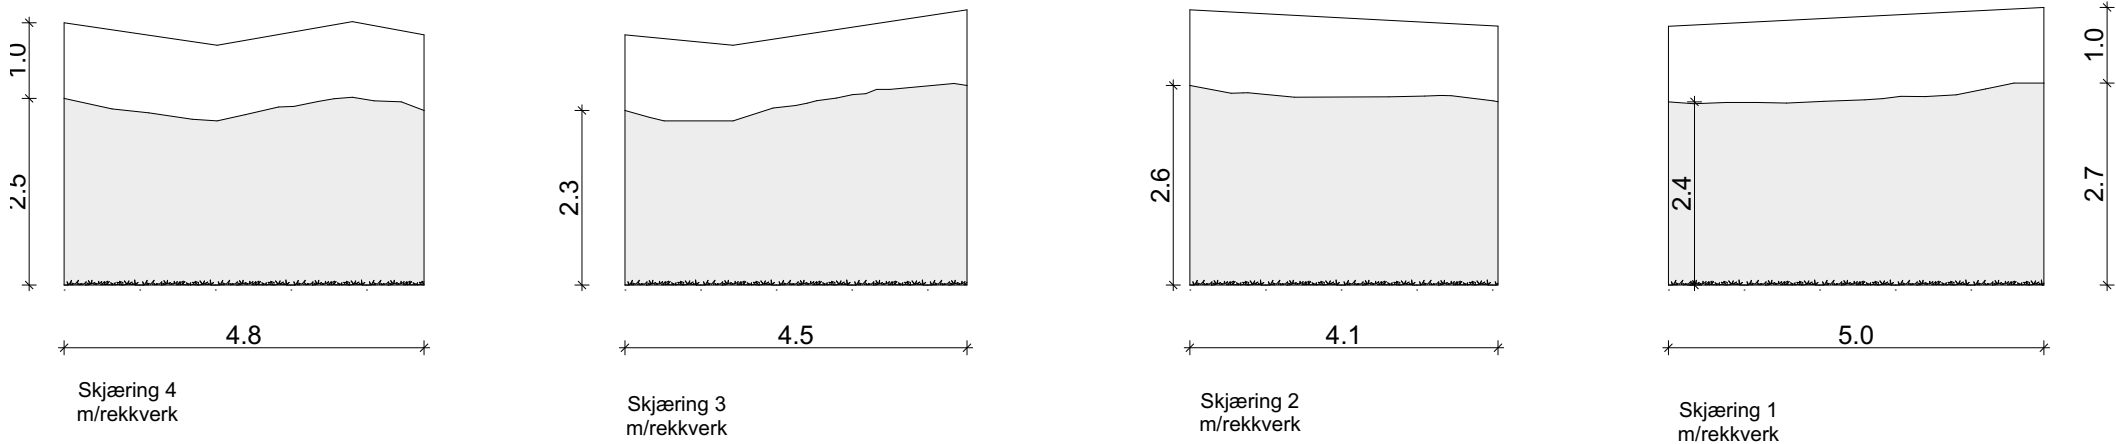

----- Eksisterende terreng

----- Nytt terreng

Rekkverk/gjerder på murer og skjæringer er ikke en del av ABChus sin leveranse

I	Removed fire wall and unnecessary rev. clouds		MIC	09.06.2020
H	Arbeidstegninger (based on v1 - Rev.D - 17.03.2020)		MIC	05.06.2020
G	Oppdatert med prosjektnummer	BS	KN	06.02.2020
F	Byggemeldingstegninger	BS	KN	24.01.2020
E	Kontraktstegning	BS	KN	04.07.2019
D	Teknisk vurdering	BS/PRO		
C	Tilbudskontroll (Sjekkliste 1:100)	BS	KN	10.02.2020
B	Skisseprosjekt 8008-616	BS	KN	04.07.2019
A	Huskatalog 2018 (24.01.2018)	BS	ALK	30.03.2018
REV.	BESKRIVELSE	SIGN.		REV. DATO
PROSJEKTNUMMER - PROSJEKTNAVN				
2170077				
BESKRIVELSE				
Hetlevikstølen 18				
TILTAKSHAVER				
Encore Investments AS v/Glenn Sutton				
BYGGEPLASS				
Hetlevikstølen 18, 5173 Loddefjord				
TEGNINGSNAVN				
Skjæringsoppriss				
AR HUS MODEL NAVN (Type) - VERSJON - REVISJON				
2020 Tuva (3M) - v1 - Rev.D				
PUBLISERING TID				
09.06.2020 - 11:06 am				
DETAILHÅNDBOK				
REV 6.1				
SKALA				
1:100				
FORMAT				
A3				
TEGN.-NR.				
7				

