

Disse tegningene er ABCHus AS sin eiendom og kan ikke kopieres, videreformidles eller brukes videre uten ABChus AS sin tillatelse jfr loven om opphavsrett

- Flis

(Tiles)

- Veranda

(Terrace)

- Ventilasjonskasse / nedsenket himling

(Ventilation box / lowered ceiling)

- Gass og Røyktett

(Gass and smoke proof)

- Brannkrav. Vegger må ikke brytes med rørgjennomføringer


(Fire requirements. Walls must not be penetrated with pipes)

- Brannprosjektering linje

(Fire design line)

INFO:


- Rekkverk/gjerder på murer og skjæringer er ikke en del av ABChus sin leveranse.

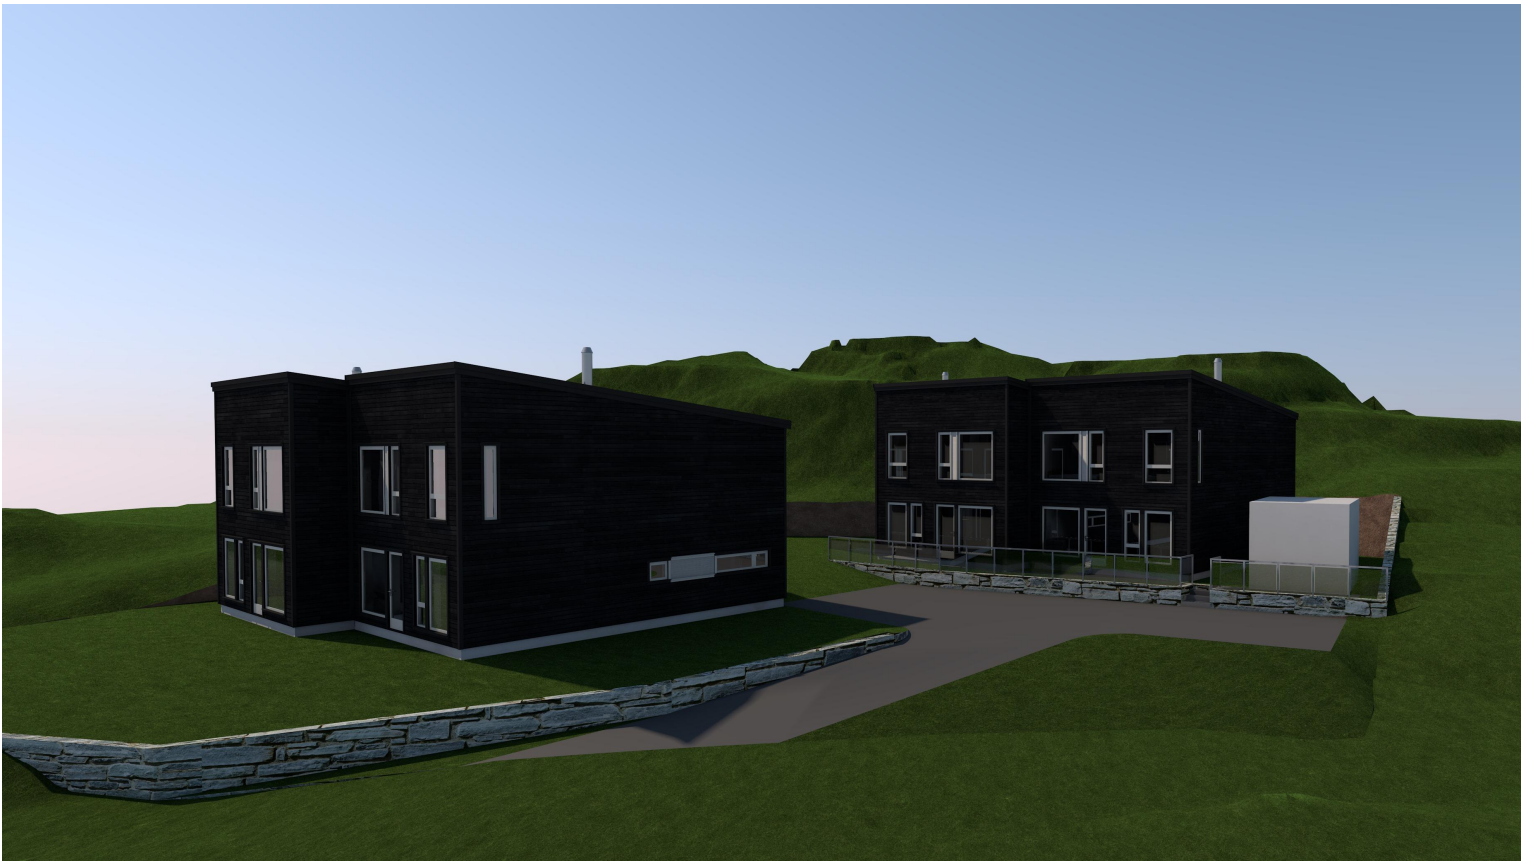


NB : Kun illustrasjon

S				
R				
Q				
P				
O				
N				
M				
L				
K				
J				
I				
H				
G				
F				
E				
D				
C				
B				
A				
				dd.mm.2018
REV	BESKRIVELSE	SIGN	TAG	REV.DATO

F	Byggemeldingstegninger	BS	KN	04.07.2019
E	Kontraktstegning	BS	KN	04.07.2019
D	Teknisk vurdering	BS/PRO		
C	Tilbudskontroll (Sjekkliste 1:100)	BS	KN	04.07.2019
B	Skisseprosjekt 8008-616	BS	KN	04.07.2019
A	Huskatalog 2018 (24.01.2018)	BS	ALK	30.03.2018
REV.: BESKRIVELSE		SIGN.		REV. DATO
PROSJEKT: 106 - Ella (Pulttak) 8008-616 - Hetlevikstølen 18		 abc hus		
TILTAKSHAVER: Glenn Sutton BYGGEPASS: Hetlevikstølen 18, 5173, Loddefjord		HUS Tuva 2M		
TEGN. NAVN: Prosjektinfo				
Grv./Bnr.	Kommune:	TEGN.	DATO:	MÅL:
125/108	Bergen	KN	04.07.2019	A3
				TEGN.NR. 106.2

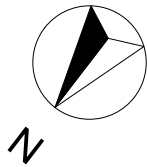

Vegger/dragere:		Vinduer:	
Synlig drager	SD	Toppsving	TS
Skjult drager	D	Fastkarm	FK
Bærende vegg	B	Sidehengslet	SH
Teknisk vegg	T		
Teknisk:		EL	
El. skap		VANN	
Vann skap		N.H.	
Nedsenket himling			

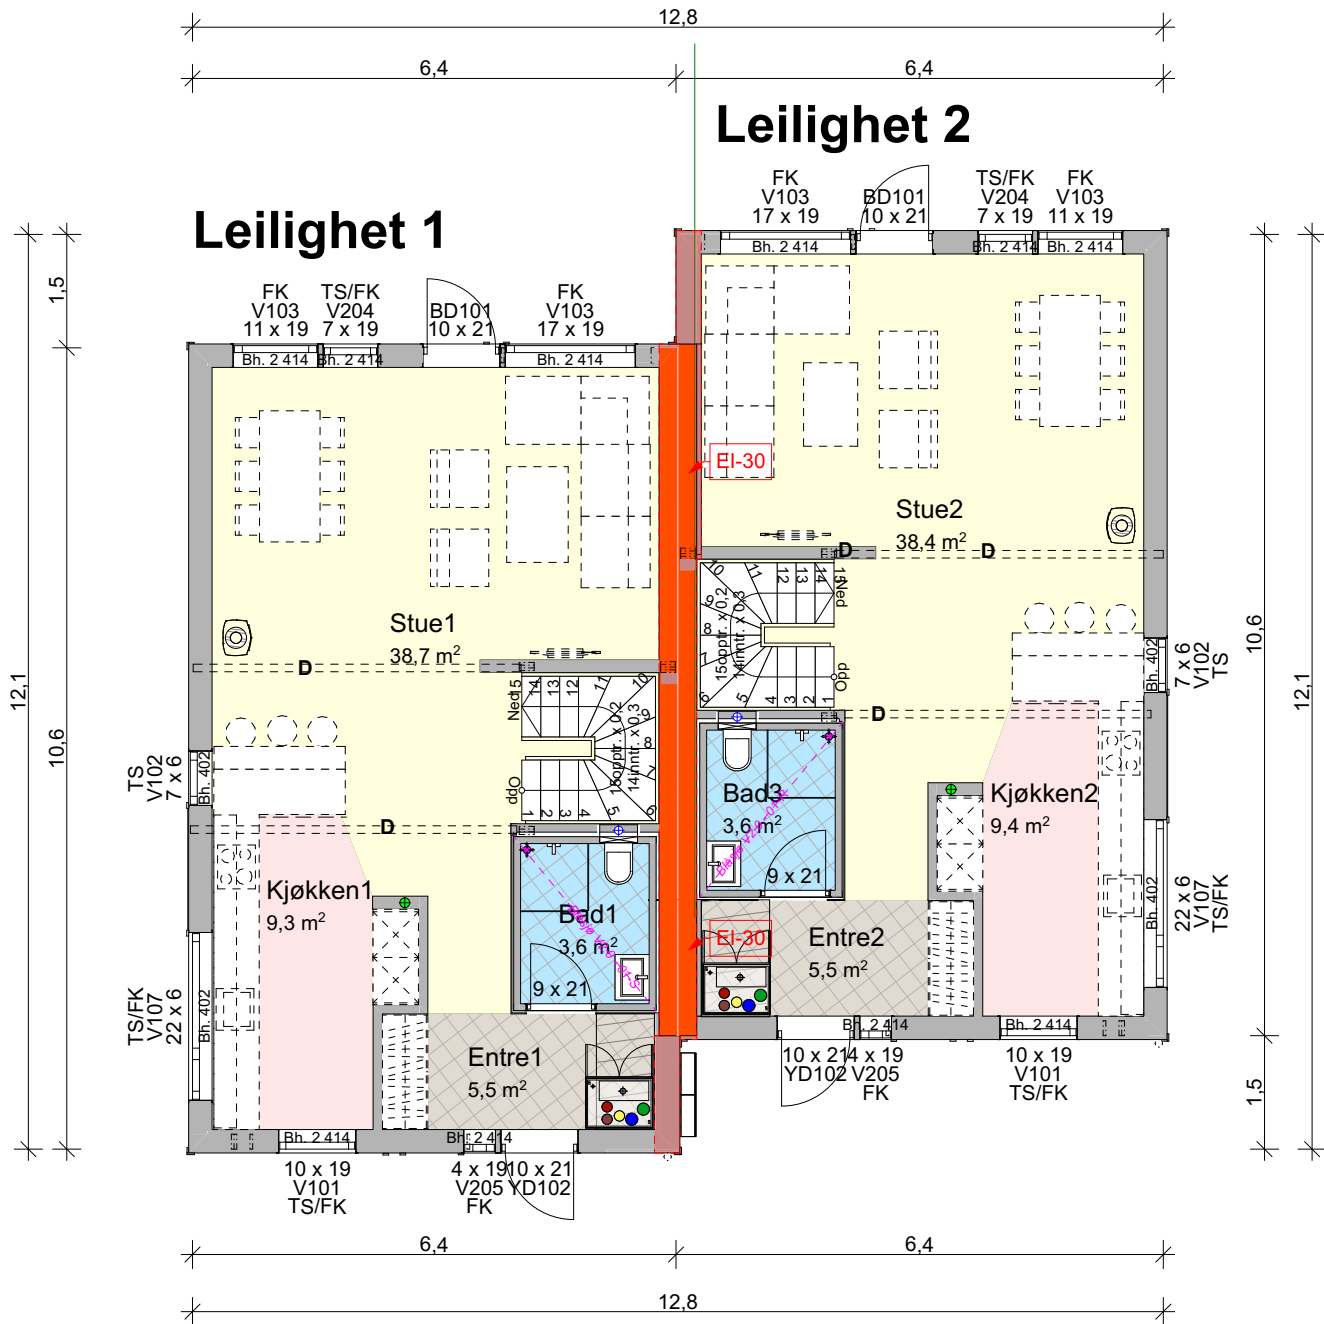


OBS : Mål under gjelder for begge boligane på tomta.


BRA (Bruksareal)		
BRA Leil1 1 Etasje	118,6	
BRA Leil1 2 Etasje	117,8	
BRA Leil2 1 Etasje	117,8	
BRA Leil 2 2 Etasje	118,0	
	472,2 m²	
BYA (Bebygd Areal)		
BYA	277,2	
	277,2 m²	
Grunnflate		
Grunnflate	272,0	
	272,0 m²	

Hovedetasje

F	Byggemeldingstegninger	BS	KN	04.07.2019
E	Kontraktstegning	BS	KN	04.07.2019
D	Teknisk vurdering	BS/PRO		
C	Tilbudskontroll (Sjekkliste 1:100)	BS	KN	04.07.2019
B	Skisseprosjekt 8008-616	BS	KN	04.07.2019
A	Huskatalog 2018 (24.01.2018)	BS	ALK	30.03.2018
REV: BESKRIVELSE		SIGN.		REV. DATO
PROSJEKT:		 abc hus		
106 - Ella (Pulttak)				
8008-616 - Hetlevikstølen 18				
TILTAKEHAVER: Glenn Sutton		HUS Tuva 2M		
BYGGEPLASS: Hetlevikstølen 18, 5173, Loddefjord				
TEGN. NAVN: Hovedetasje				
Grv./Biv:	Kommune:	TEGN:	DATO:	MÅL:
125/108	Bergen	KN	04.07.2019	1:100
				FORMAT:
				A3
				TEGN.NR:
				106.3

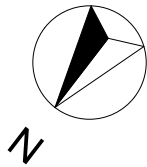

Vegger/dragere:		Vinduer:	
Synlig drager	SD	Toppsving	TS
Skjult drager	D	Fastkarm	FK
Bærende vegg	B	Sidehengslet	SH
Teknisk vegg	T		
Teknisk:			
El. skap		EL	
Vann skap		VANN	
Nedsenket himling		N.H.	

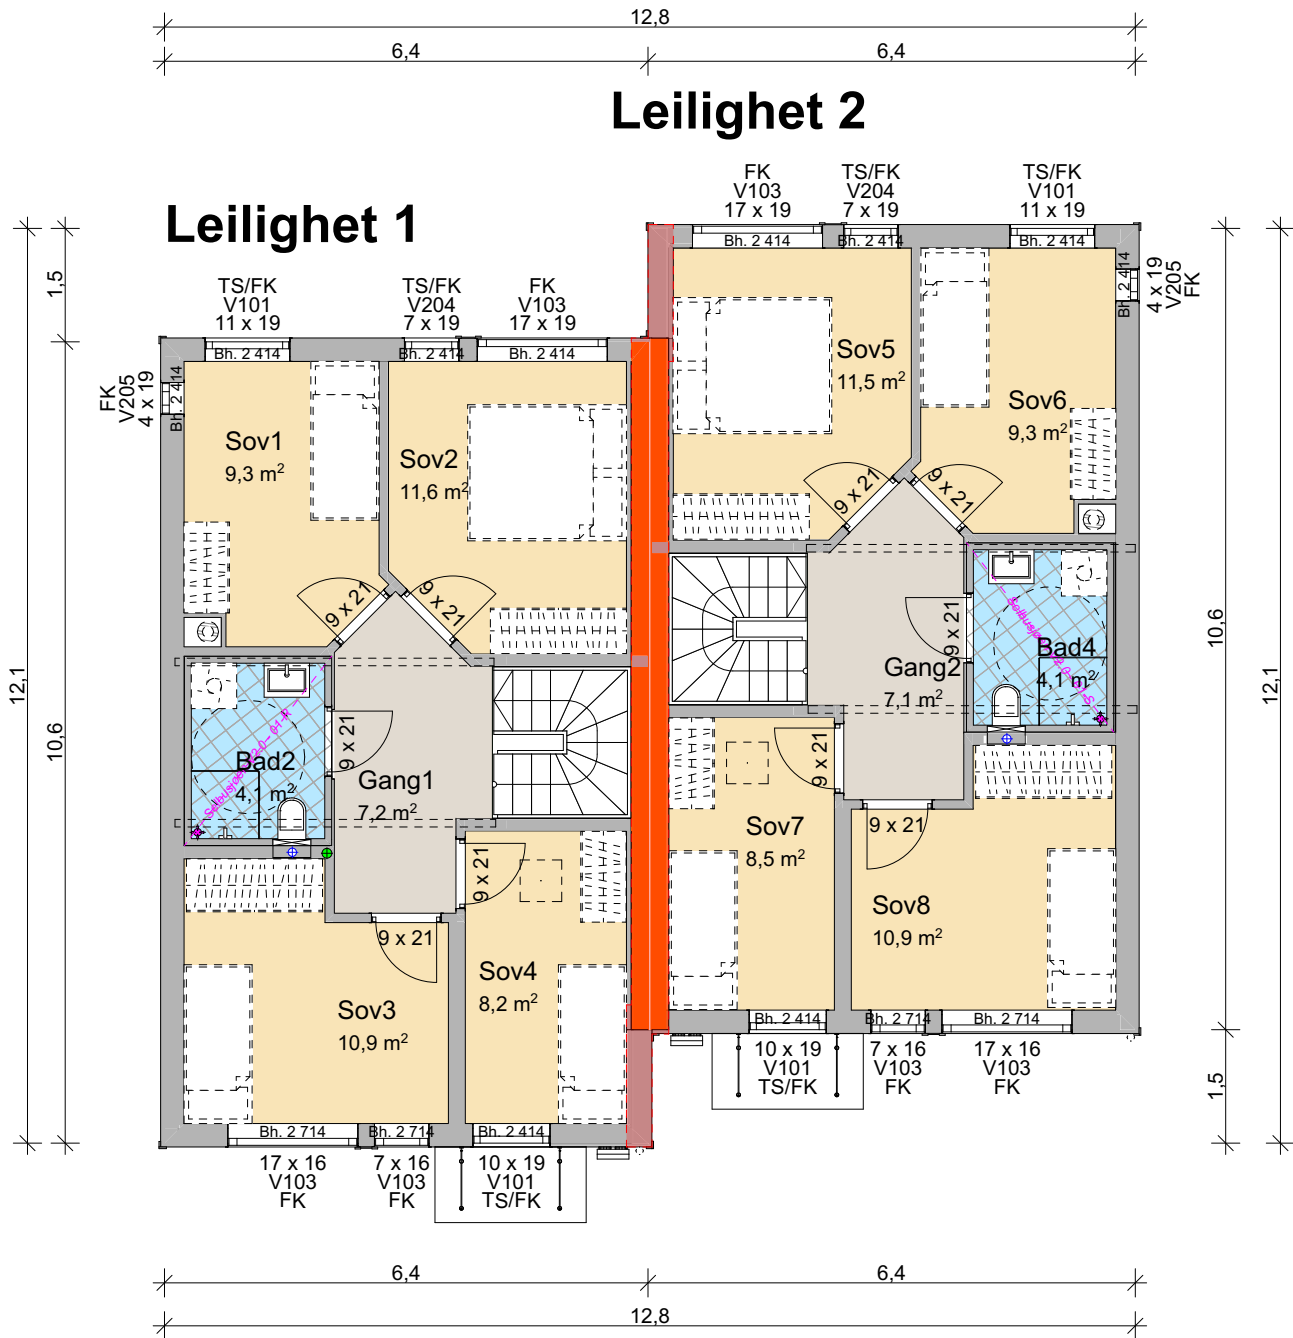

OBS : Mål under gjelder for begge boligane på tomte.

BRA (Bruksareal)

BRA Leil1 1 Etasje	118,6
BRA Leil1 2 Etasje	117,8
BRA Leil2 1 Etasje	117,8
BRA Leil 2 2 Etasje	118,0

472,2 m²

BYA (Bebygd Areal)

BYA	277,2
-----	-------


277,2 m²

Grunnflate

Grunnflate	272,0
------------	-------


272,0 m²

2. etasje

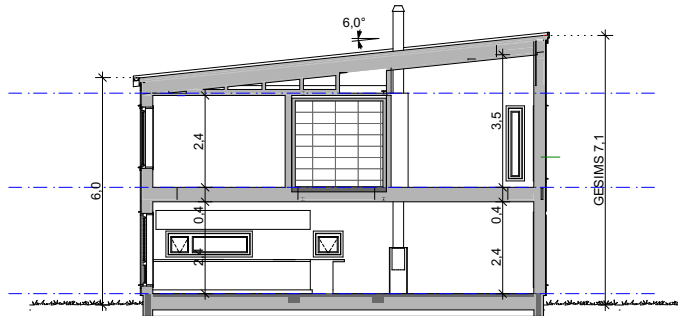


Snitt - B


F Byggemeldingstegninger	BS	KN	04.07.2019
E Kontraktstegning	BS	KN	04.07.2019
D Teknisk vurdering	BS/PRO		
C Tilbudskontroll (Sjekkliste 1:100)	BS	KN	04.07.2019
B Skisseprosjekt 8008-616	BS	KN	04.07.2019
A Huskatalog 2018 (24.01.2018)	BS	ALK	30.03.2018
REV: BESKRIVELSE	SIGN.		REV. DATO
PROSJEKT: 106 - Ella (Pulttak) 8008-616 - Hetlevikstølen 18			
TILTAKSHAVER: Glenn Sutton BYGGEPLASS: Hetlevikstølen 18, 5173, Loddefjord TEGN. NAVN: 2 Etasje	HUS Tuva 2M		
Grv./Biv: 125/108	Kommune: Bergen	TEGN: KN	DATO: 04.07.2019
MÅL: 1:100	FORMAT: A3	TEGN.NR: 106.4	

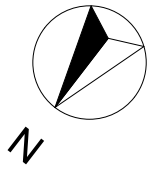

Vegger/dragere:		Vinduer:	
Synlig drager	SD	Toppsving	TS
Skjult drager	D	Fastkarm	FK
Bærende vegg	B	Sidehengslet	SH
Teknisk vegg	T		
Teknisk:		EL	
El. skap		VANN	
Vann skap		N.H.	
Nedsenket himling			

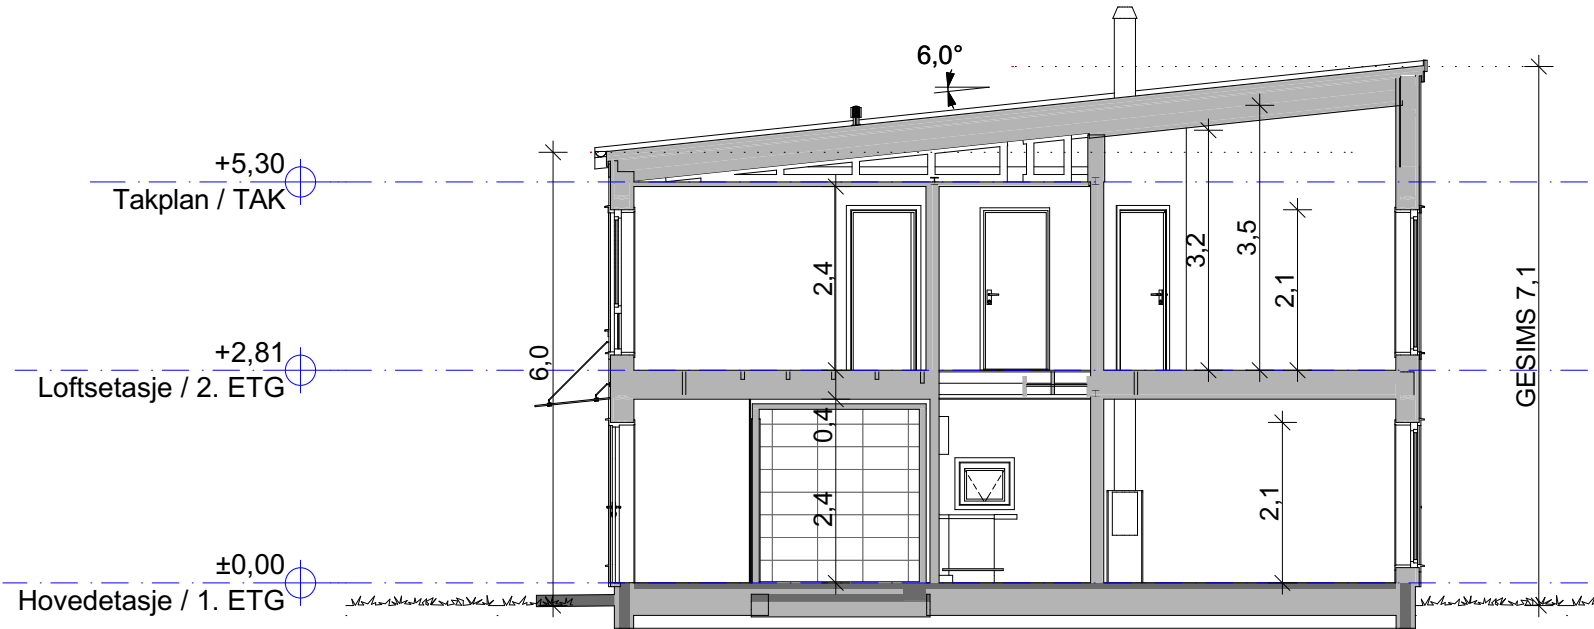

Snitt - A

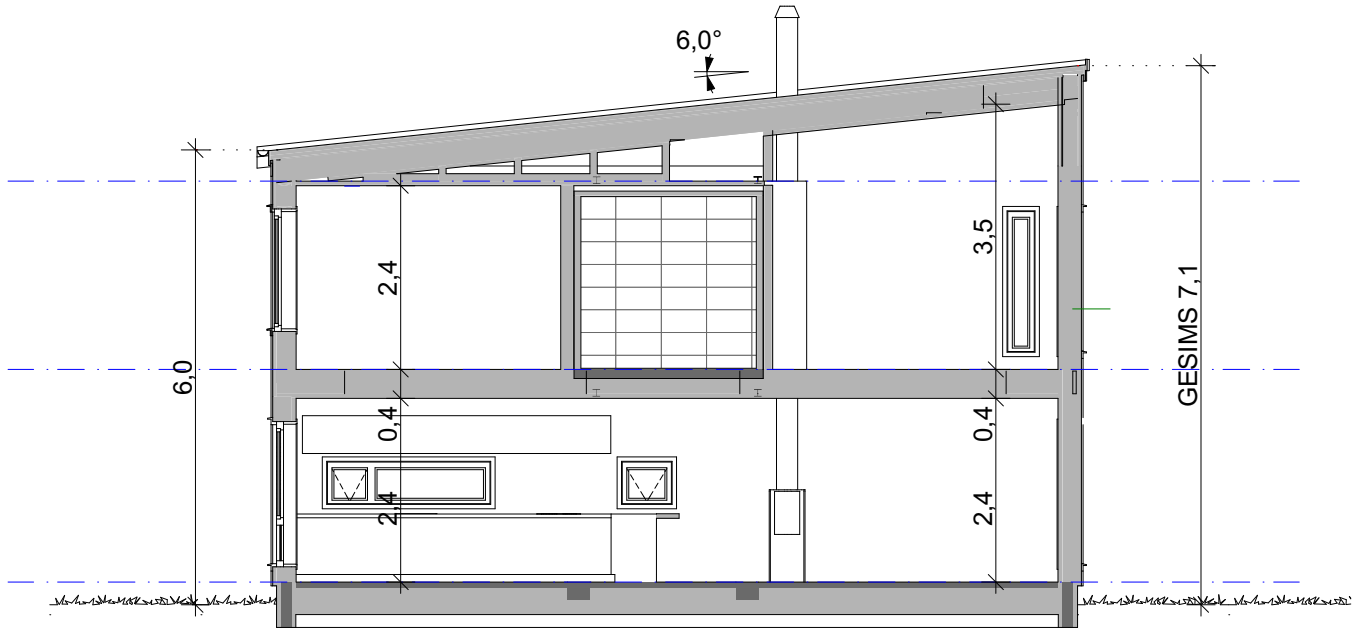

Snitt - B

OBS : Mål under gjelder for begge boligane på tomta.

BRA (Bruksareal)

BRA Leil1 1 Etasje	118,6
BRA Leil1 2 Etasje	117,8
BRA Leil2 1 Etasje	117,8
BRA Leil 2 2 Etasje	118,0

472,2 m²

BYA (Bebygd Areal)

BYA	277,2
-----	-------


277,2 m²



Grunnflate

Grunnflate	272,0
------------	-------

272,0 m²

F Byggemeldingstegninger	BS	KN	04.07.2019
E Kontraktstegning	BS	KN	04.07.2019
D Teknisk vurdering	BS/PRO		
C Tilbudskontroll (Sjekkliste 1:100)	BS	KN	04.07.2019
B Skisseprosjekt 8008-616	BS	KN	04.07.2019
A Huskatalog 2018 (24.01.2018)	BS	ALK	30.03.2018
REV.: BESKRIVELSE	SIGN.	REV. DATO	
PROSJEKT: 106 - Ella (Pulttak) 8008-616 - Hetlevikstølen 18			
TILTAKSHAVER: Glenn Sutton BYGGEPLASS: Hetlevikstølen 18, 5173, Loddefjord TEGN. NAVN: Snitt A-A og B-B			HUS Tuva 2M
Grv./Bm: 125/108	Kommune: Bergen	TEGN: KN	DATO: 04.07.2019
MÅL: 1:100	FORMAT: A3	TEGN.NR: 106.5	

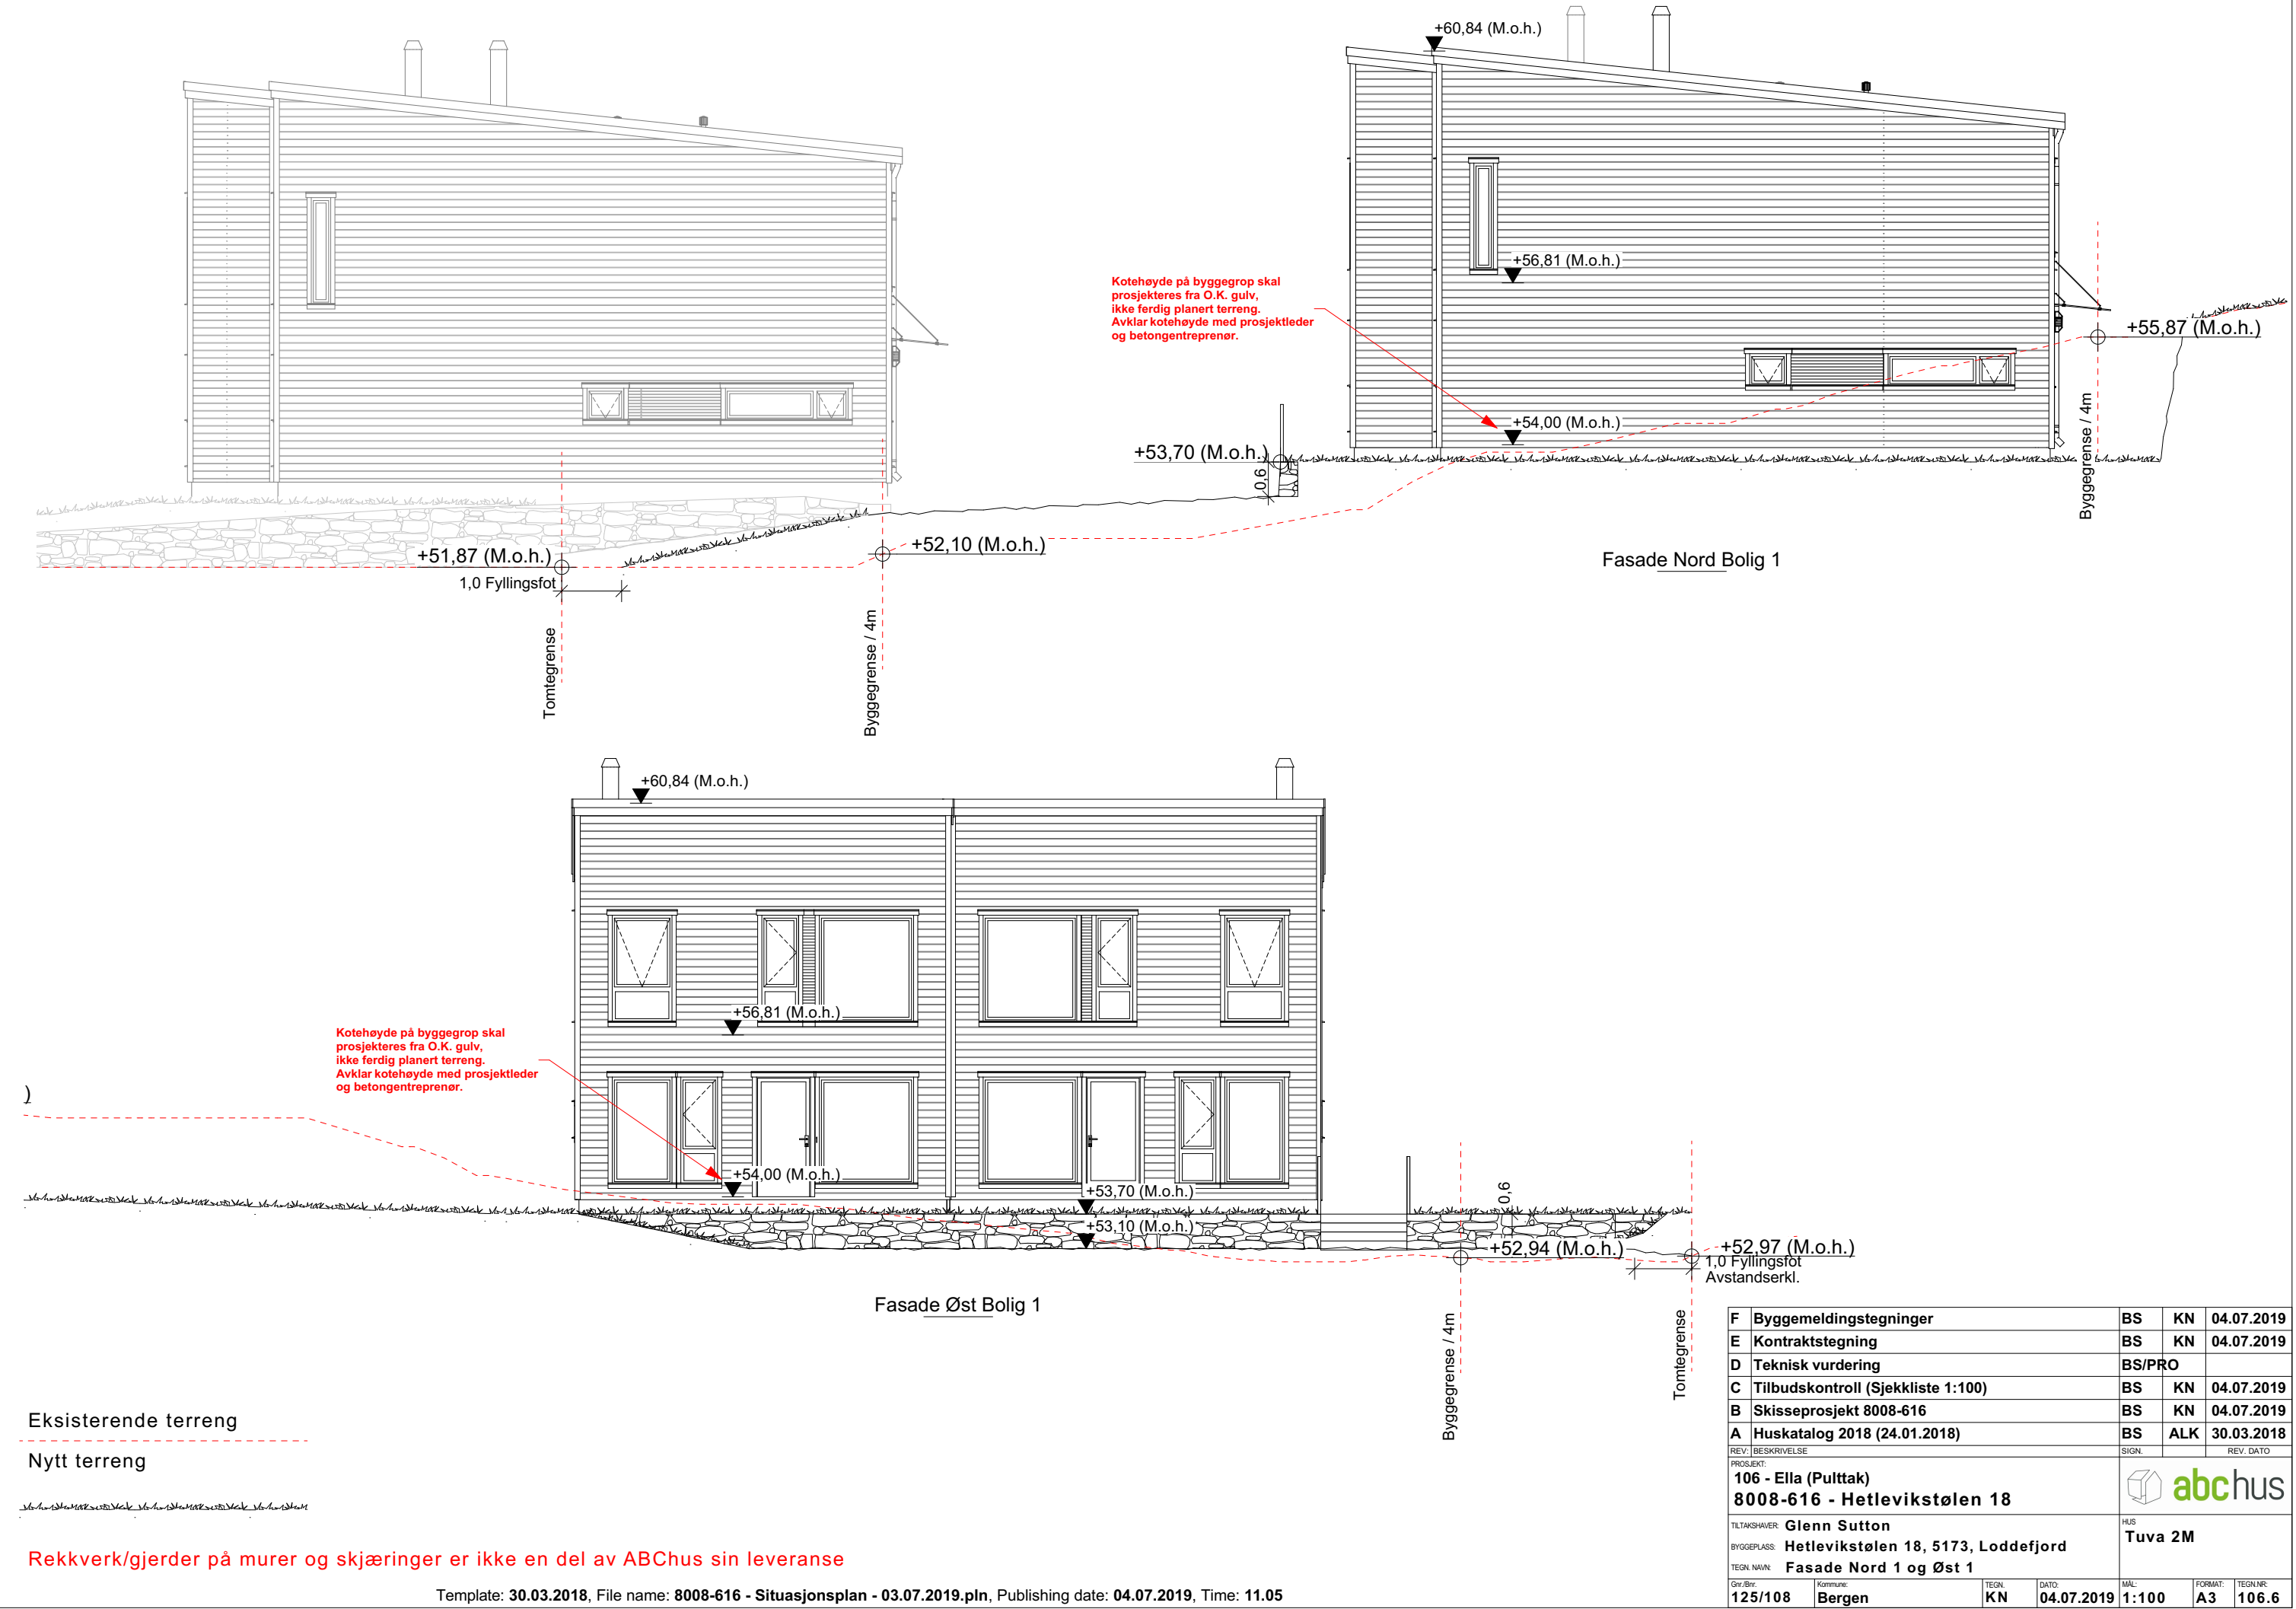

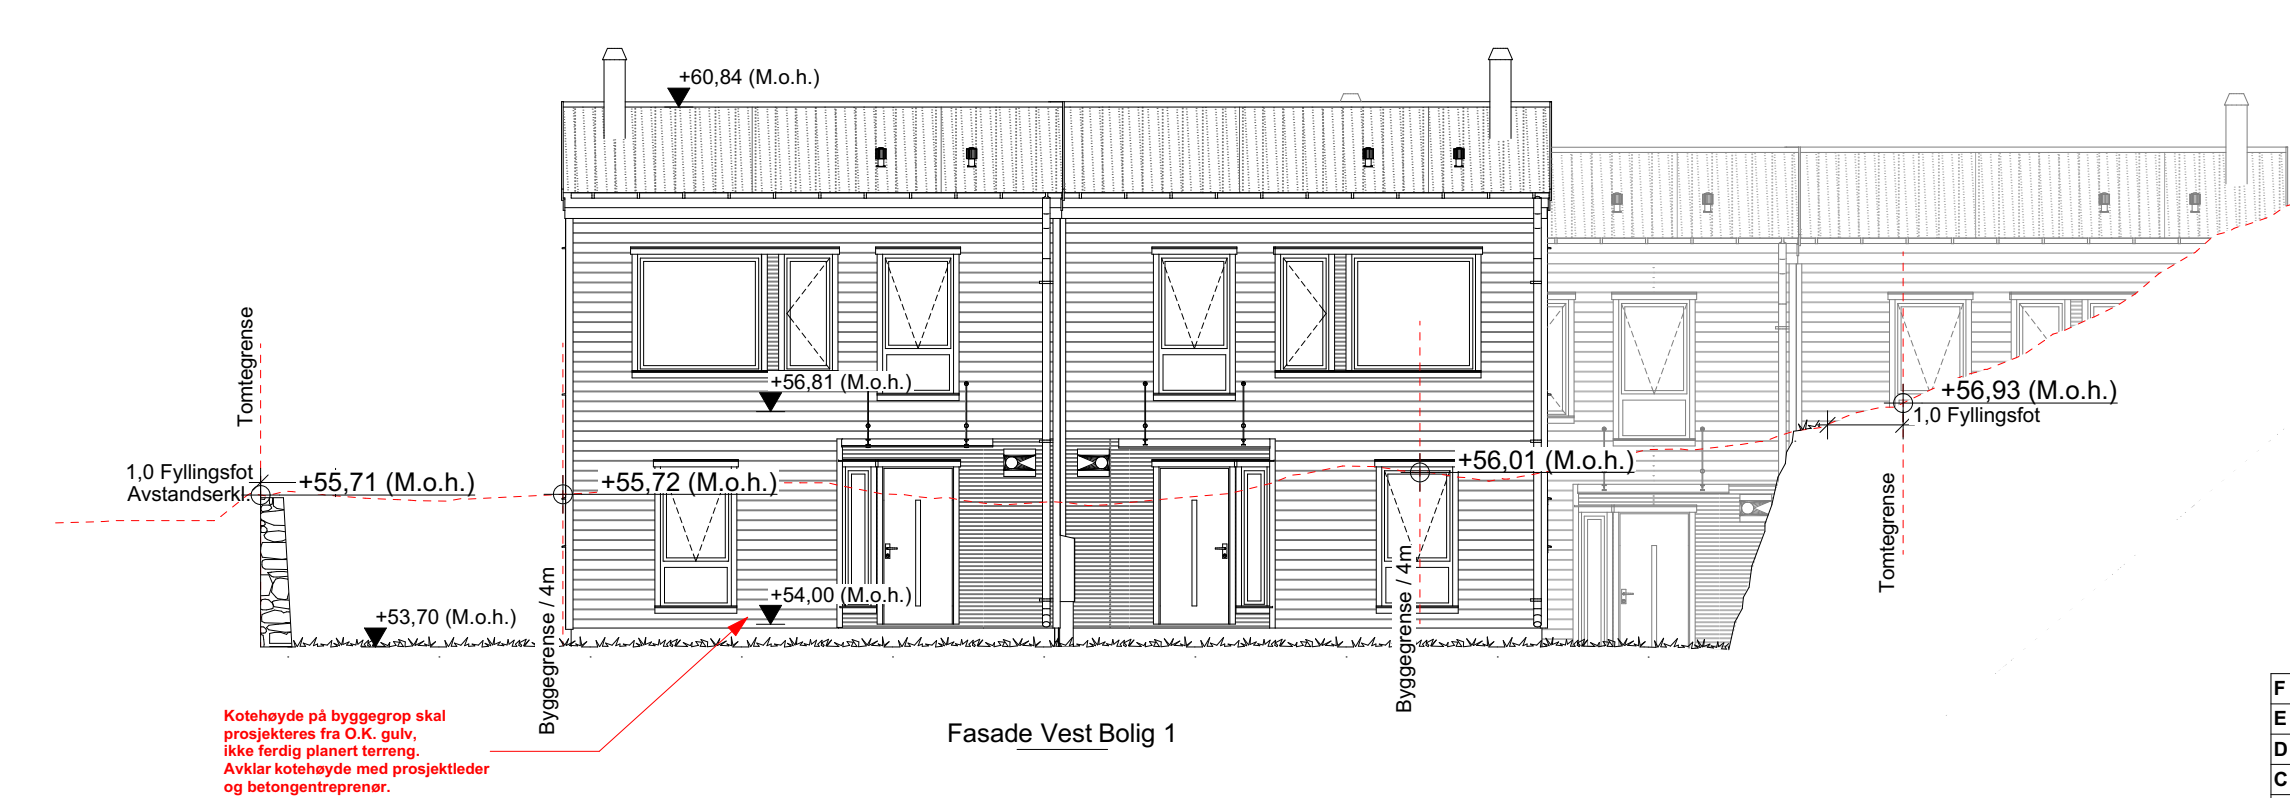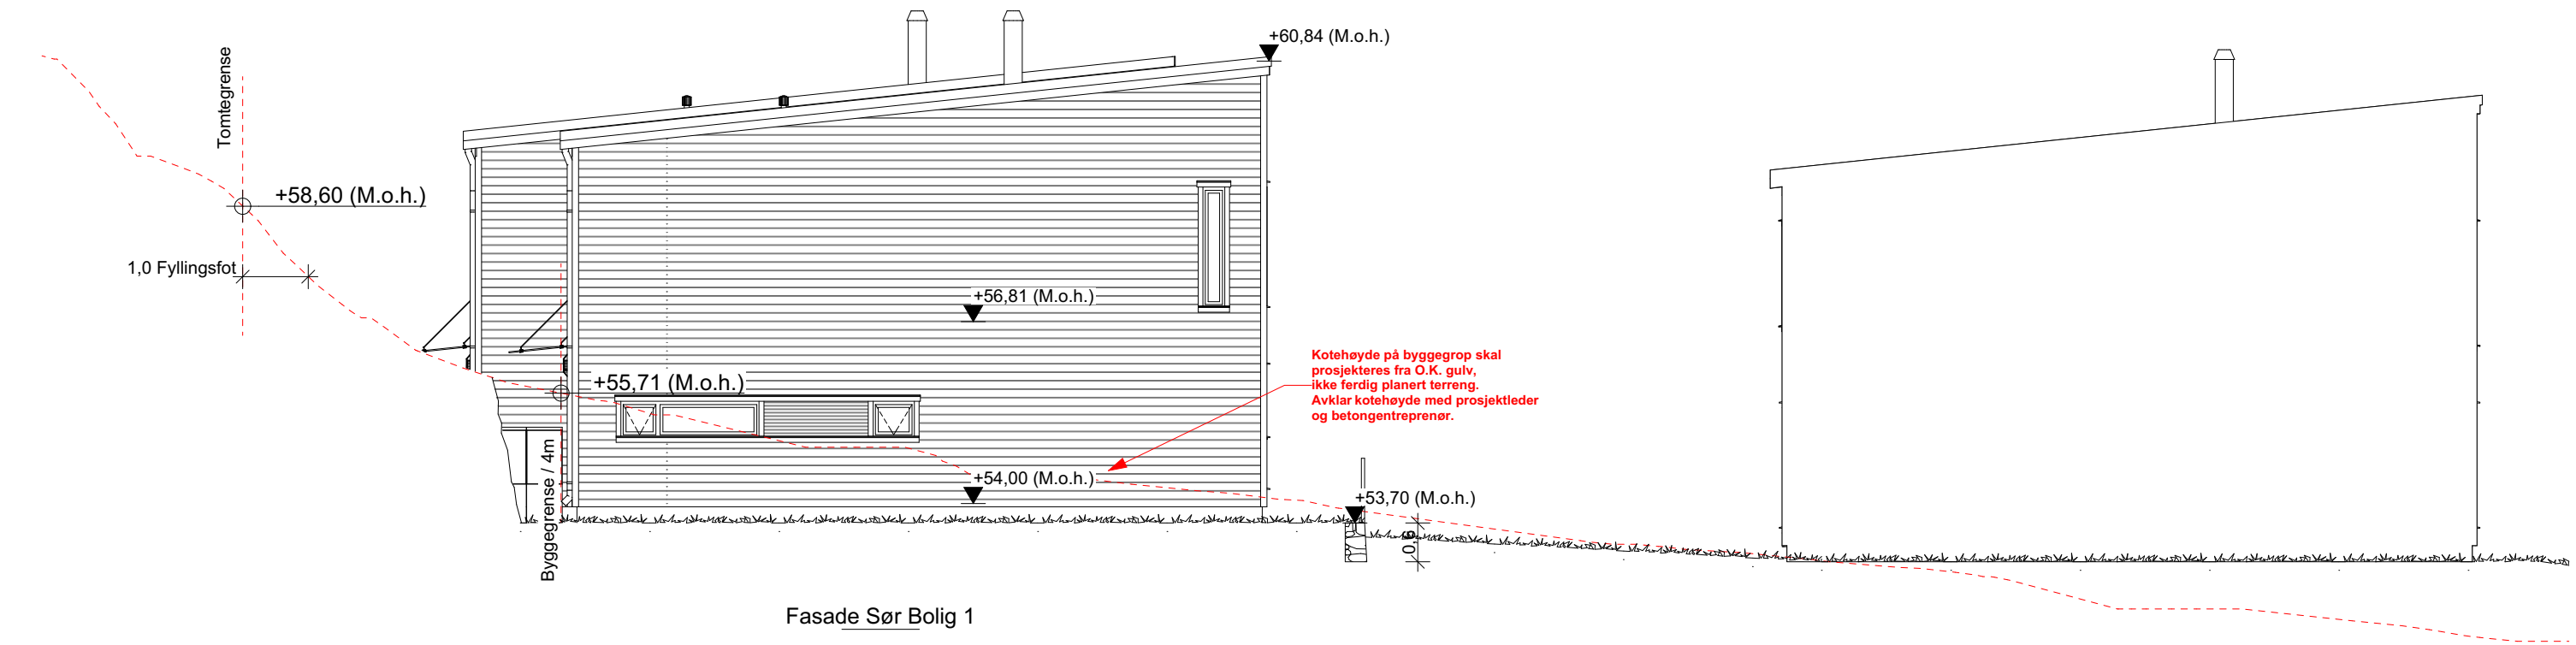



Eksisterende terreng

Nytt terreng






Rekkverk/gjerder på murer og skjæringer er ikke en del av ABChus sin leveranse

F	Byggemeldingstegninger	BS	KN	04.07.2019
E	Kontraktstegning	BS	KN	04.07.2019
D	Teknisk vurdering	BS/PRO		
C	Tilbudskontroll (Sjekkliste 1:100)	BS	KN	04.07.2019
B	Skisseprosjekt 8008-616	BS	KN	04.07.2019
A	Huskatalog 2018 (24.01.2018)	BS	ALK	30.03.2018
REV: BESKRIVELSE		SIGN.		REV. DATO
PROSJEKT:				
106 - Ella (Pulttak)				
8008-616 - Hetlevikstølen 18				
TILTAKEHVER: Glenn Sutton		HUS		
BYGGEPLASS: Hetlevikstølen 18, 5173, Loddefjord		Tuva 2M		
TEGN. NAVN: Fasade Sør 1 og Vest 1				
Grv./Biv:	Kommune:	TEGN:	DATO:	MÅL:
125/108	Bergen	KN	04.07.2019	1:100
		FORMAT:	TEGN.NR:	
		A3	106.7	

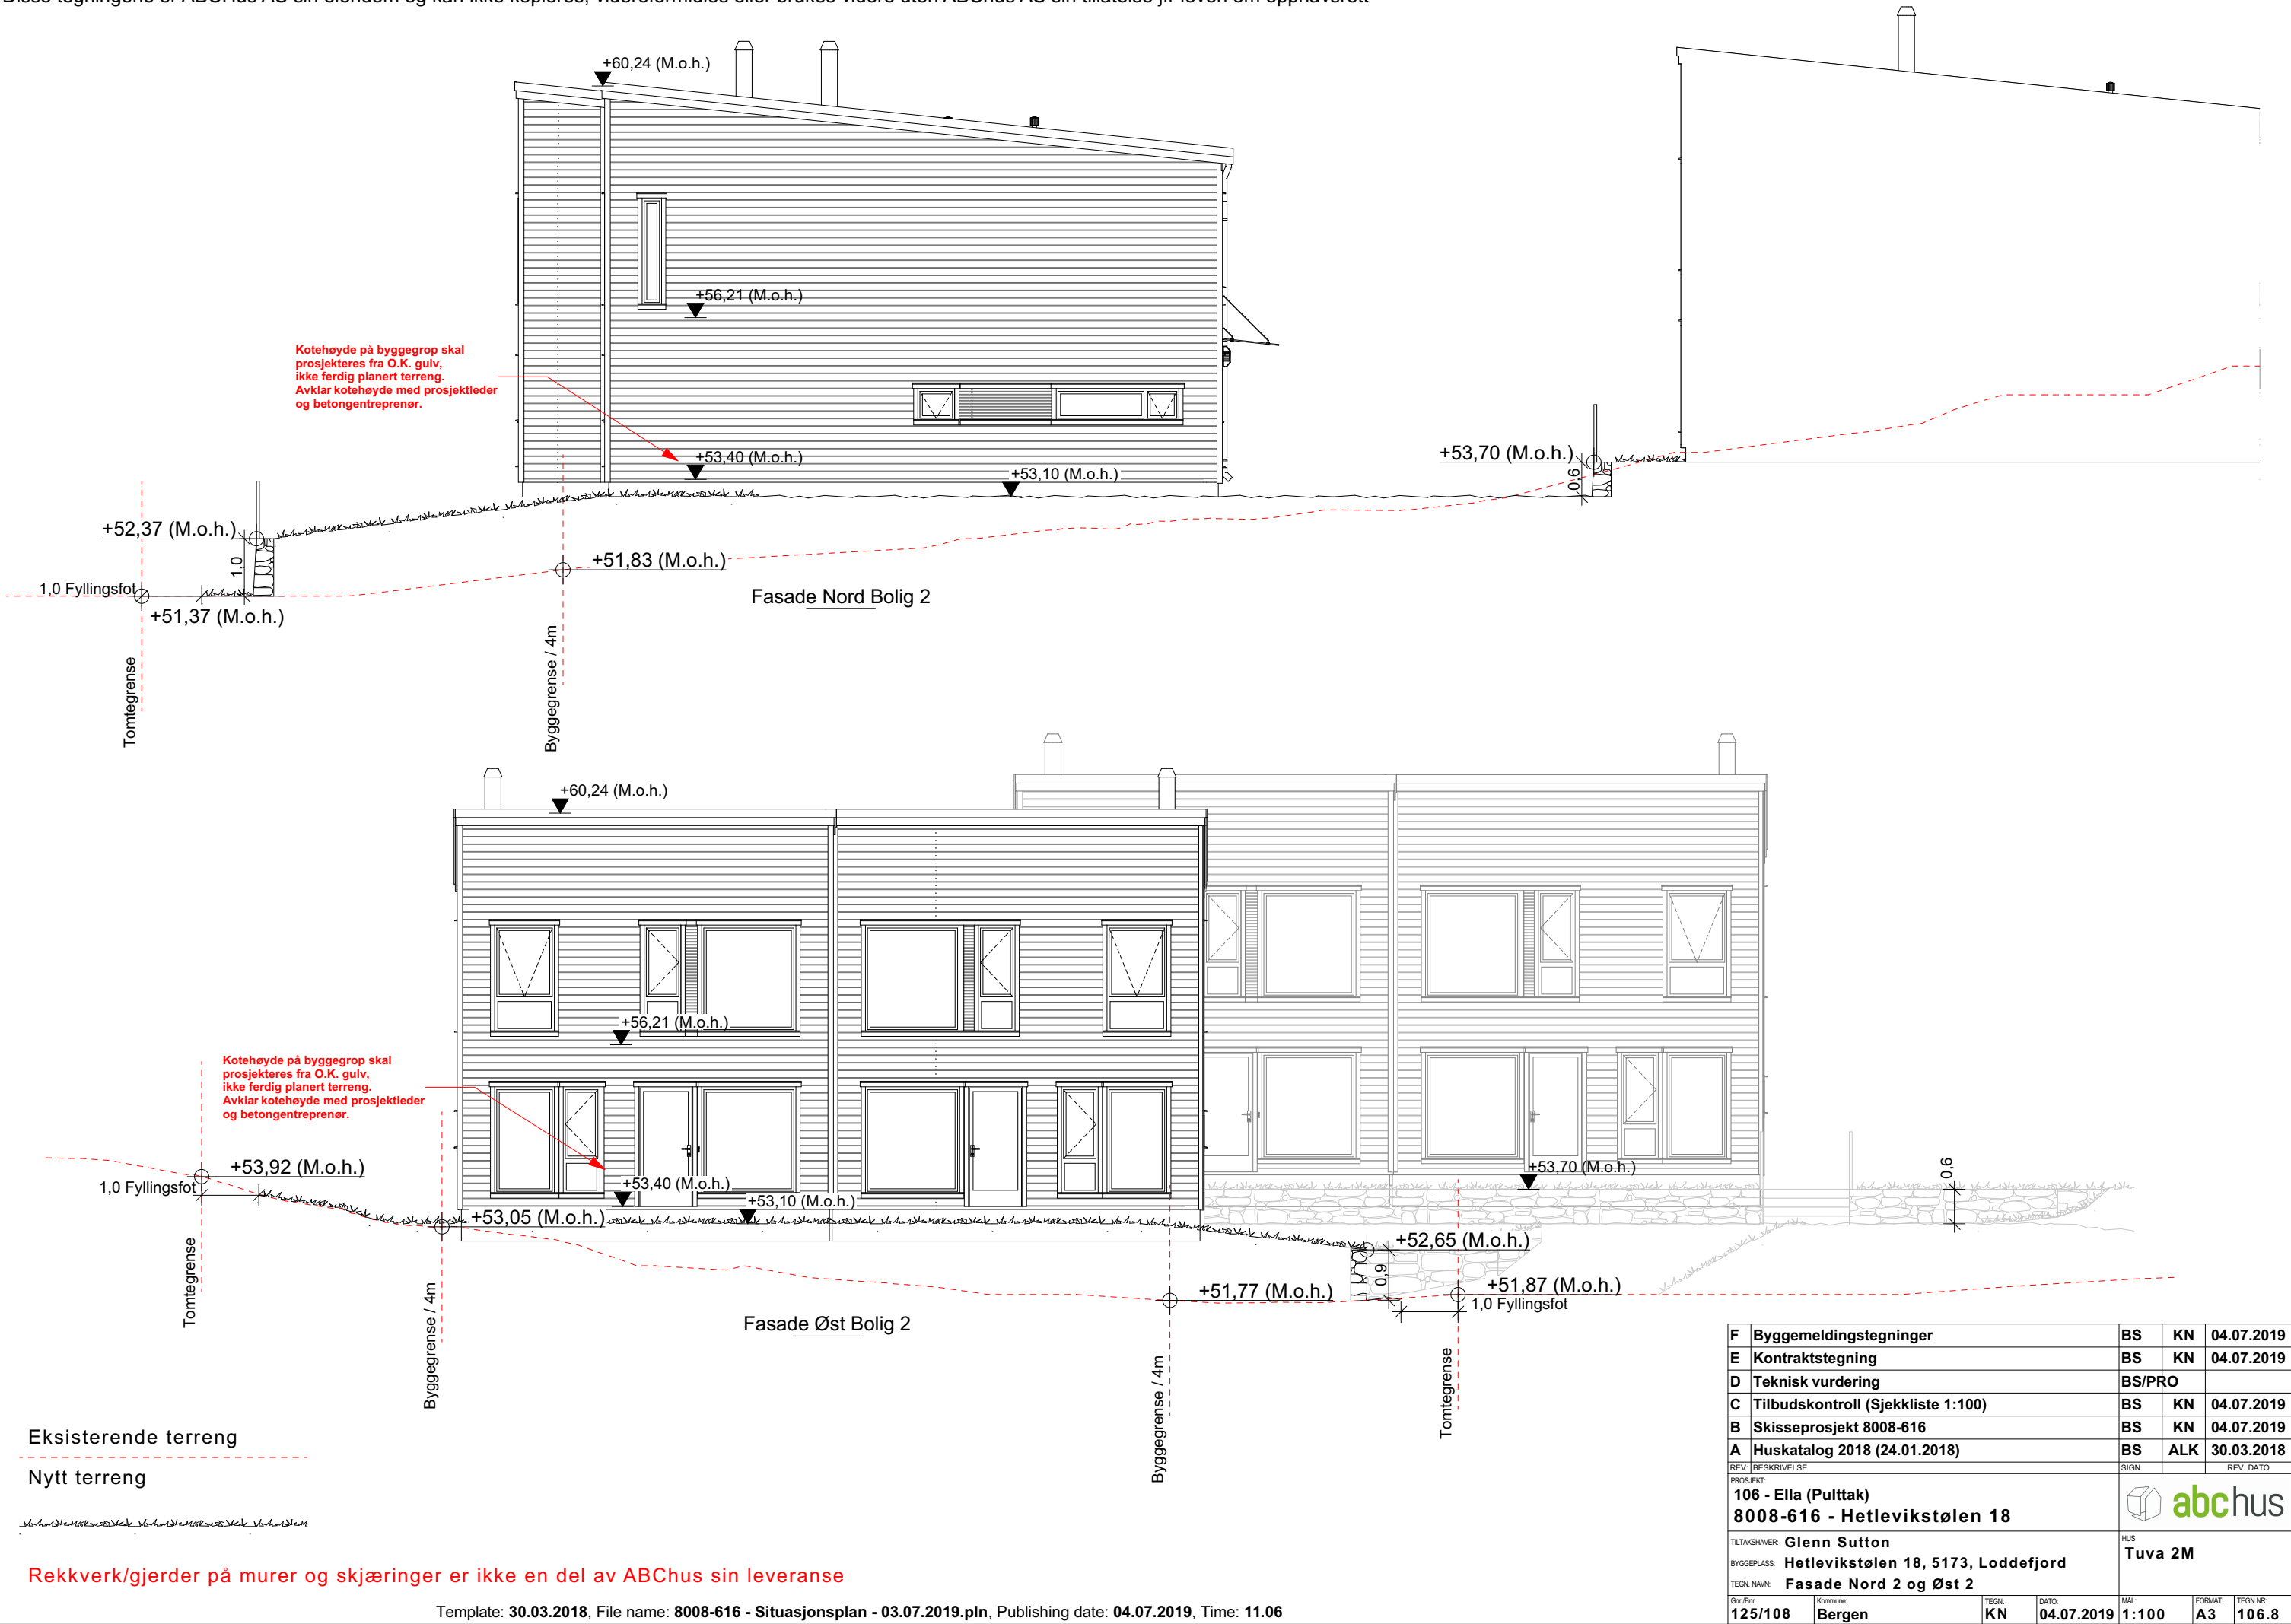

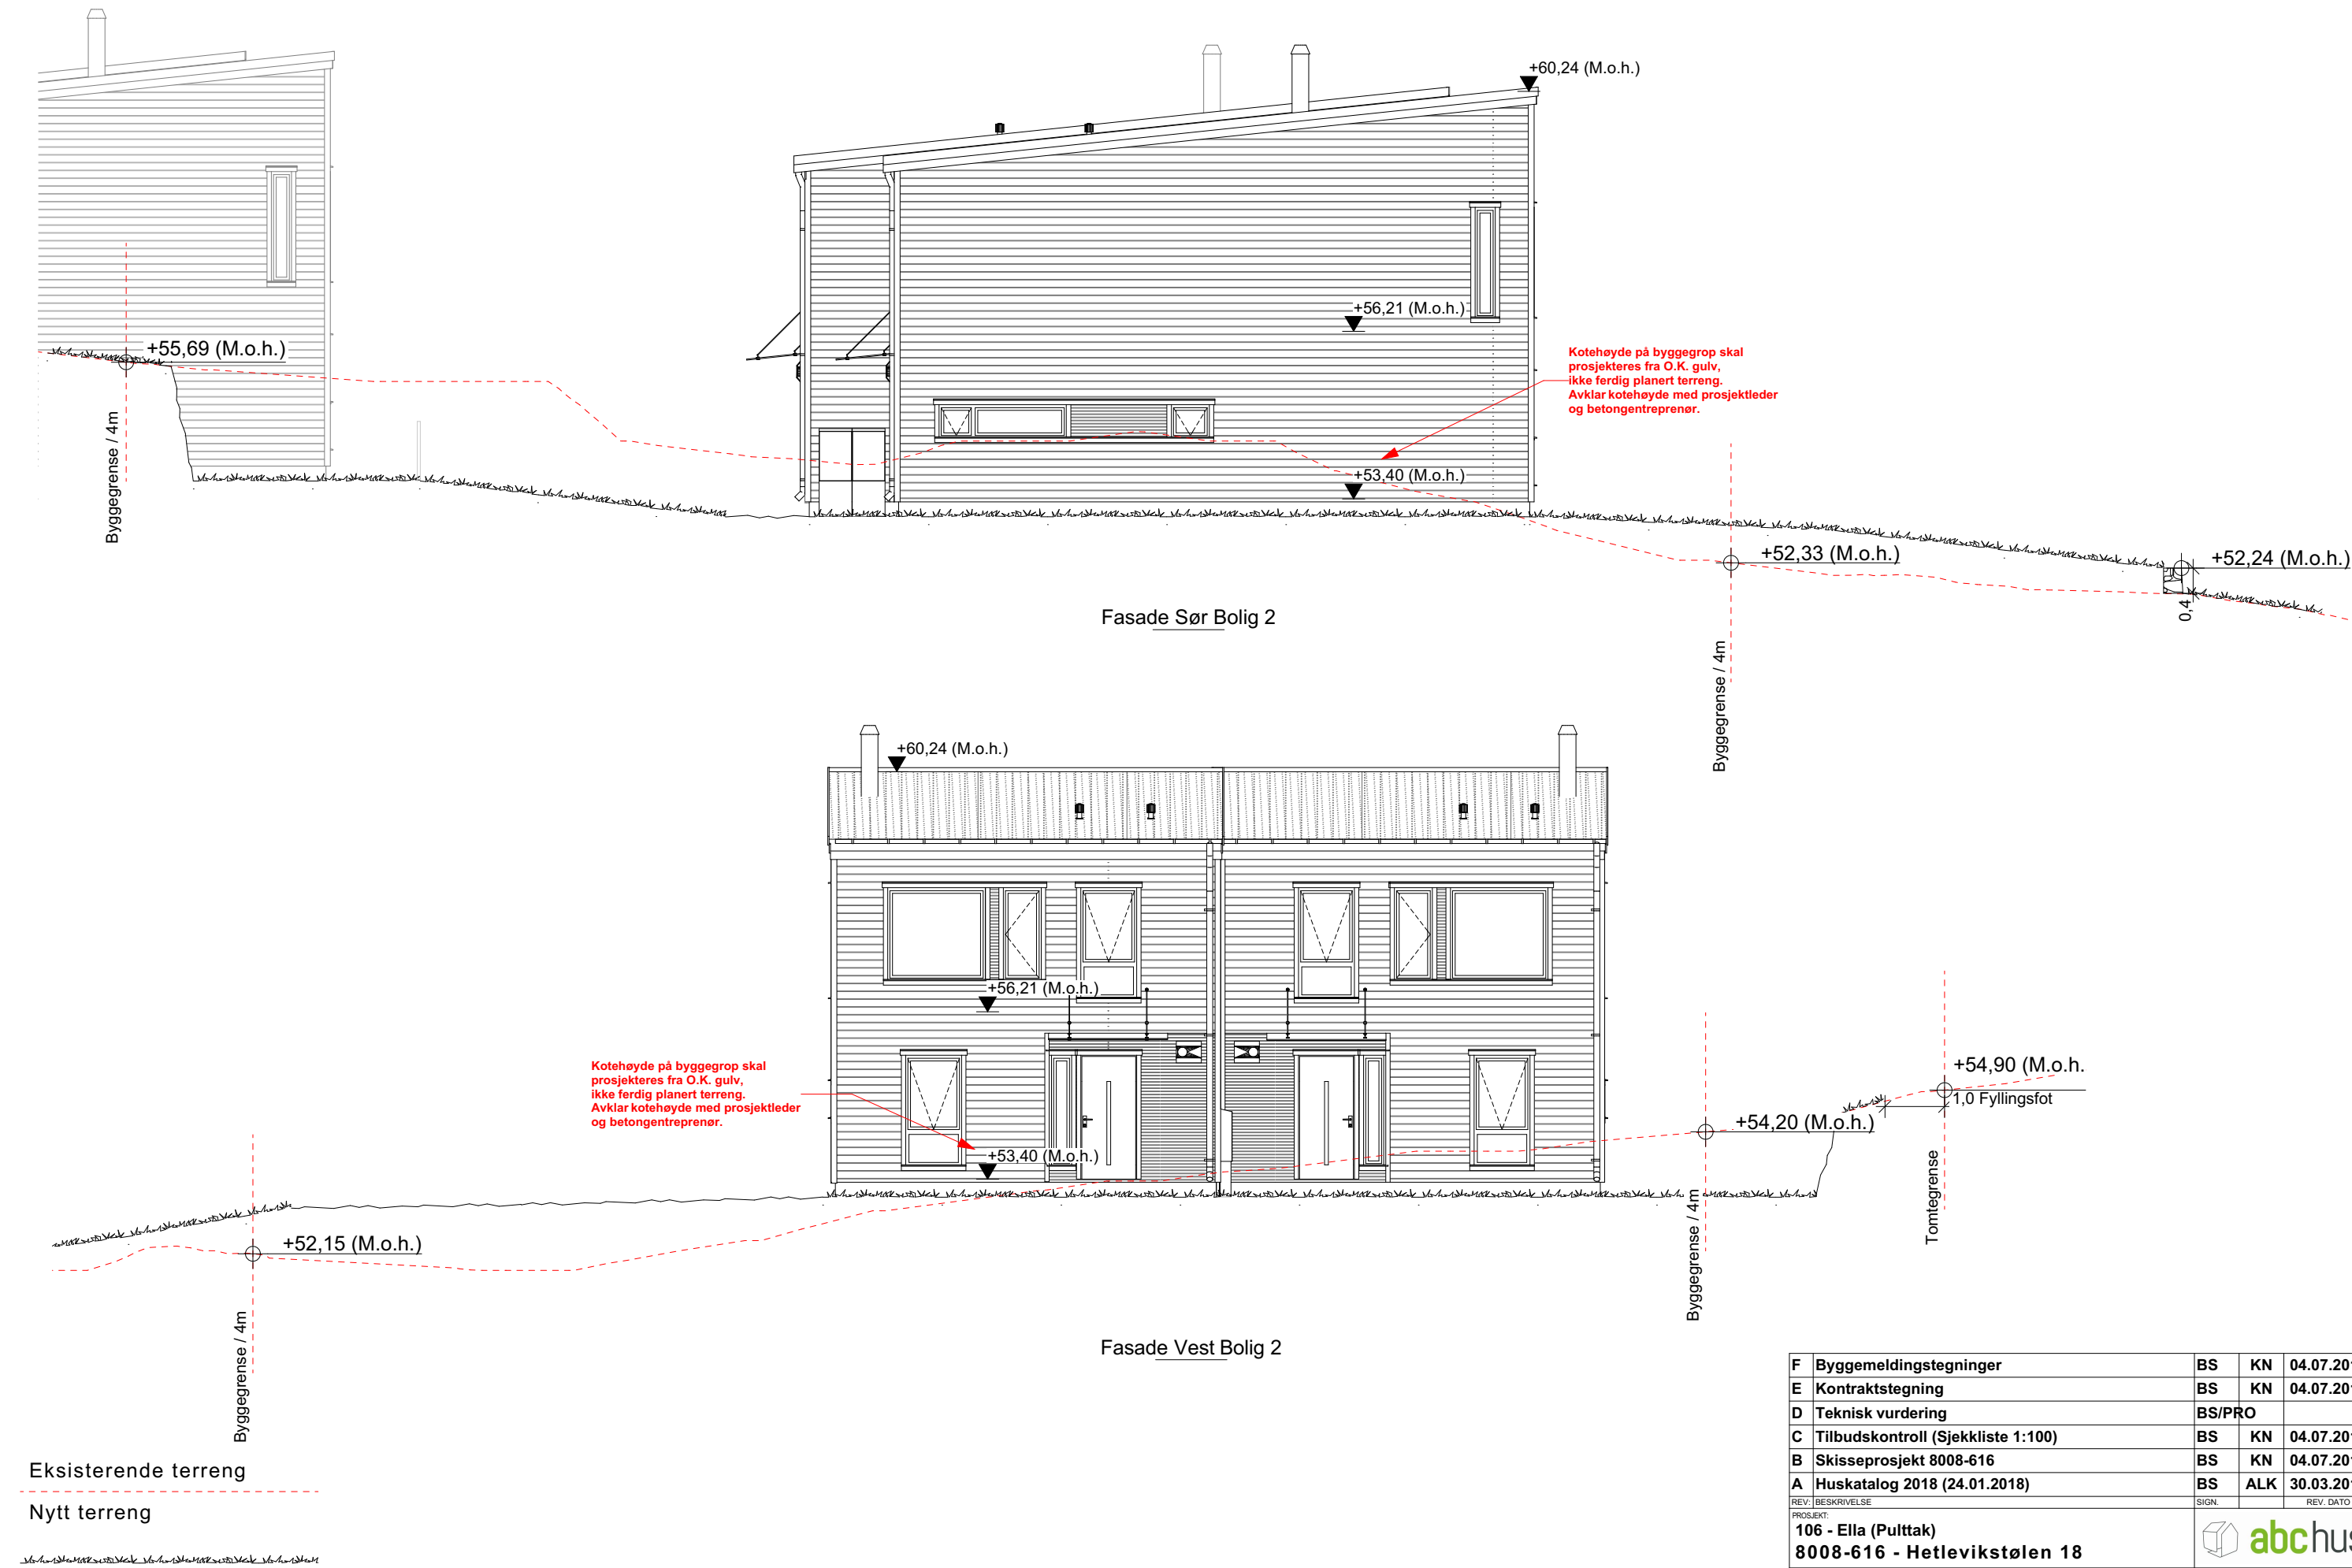

F	Byggemeldingstegninger	BS	KN	04.07.2019
E	Kontraktstegning	BS	KN	04.07.2019
D	Teknisk vurdering	BS/PRO		
C	Tilbudskontroll (Sjekkliste 1:100)	BS	KN	04.07.2019
B	Skisseprosjekt 8008-616	BS	KN	04.07.2019
A	Huskatalog 2018 (24.01.2018)	BS	ALK	30.03.2018
REV.: BESKRIVELSE		SIGN.		REV. DATO
PROSJEKT: 106 - Ella (Pulttak) 8008-616 - Hetlevikstølen 18		 abc hus		
TILTAKSHVER: Glenn Sutton		HUS Tuva 2M		
BYGGEPLASS: Hetlevikstølen 18, 5173, Loddefjord				
TEGN. NAVN: Fasade Sør 2 og Vest 2				
Gnr./Bnr.	Kommune:	TEGN.	DATO:	MÅL:
125/108	Bergen	KN	04.07.2019	1:100
		FORMAT:	TEGN. NR.	
		A3	106.9	

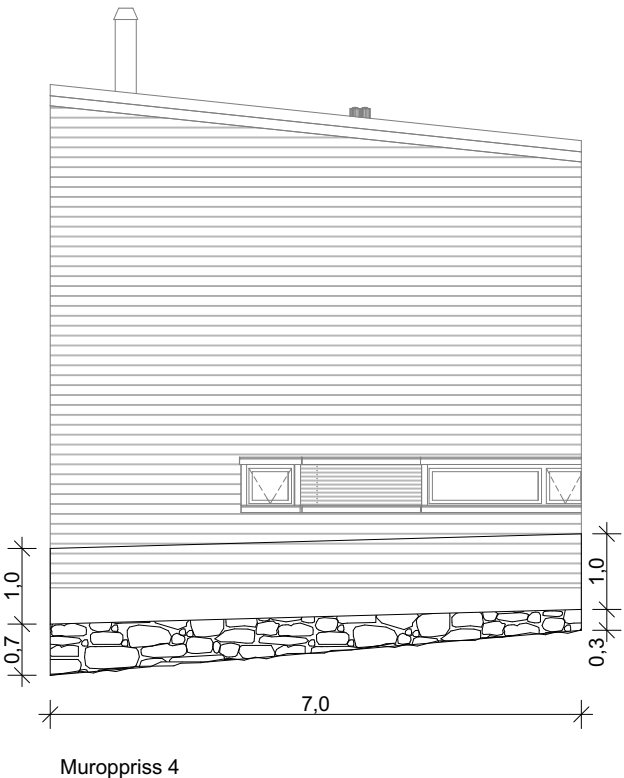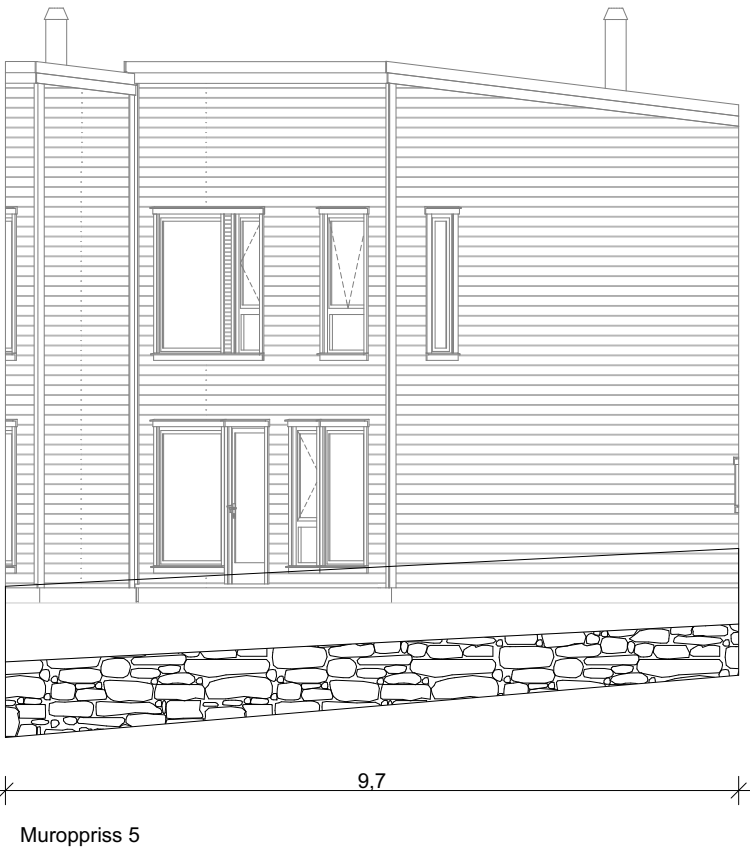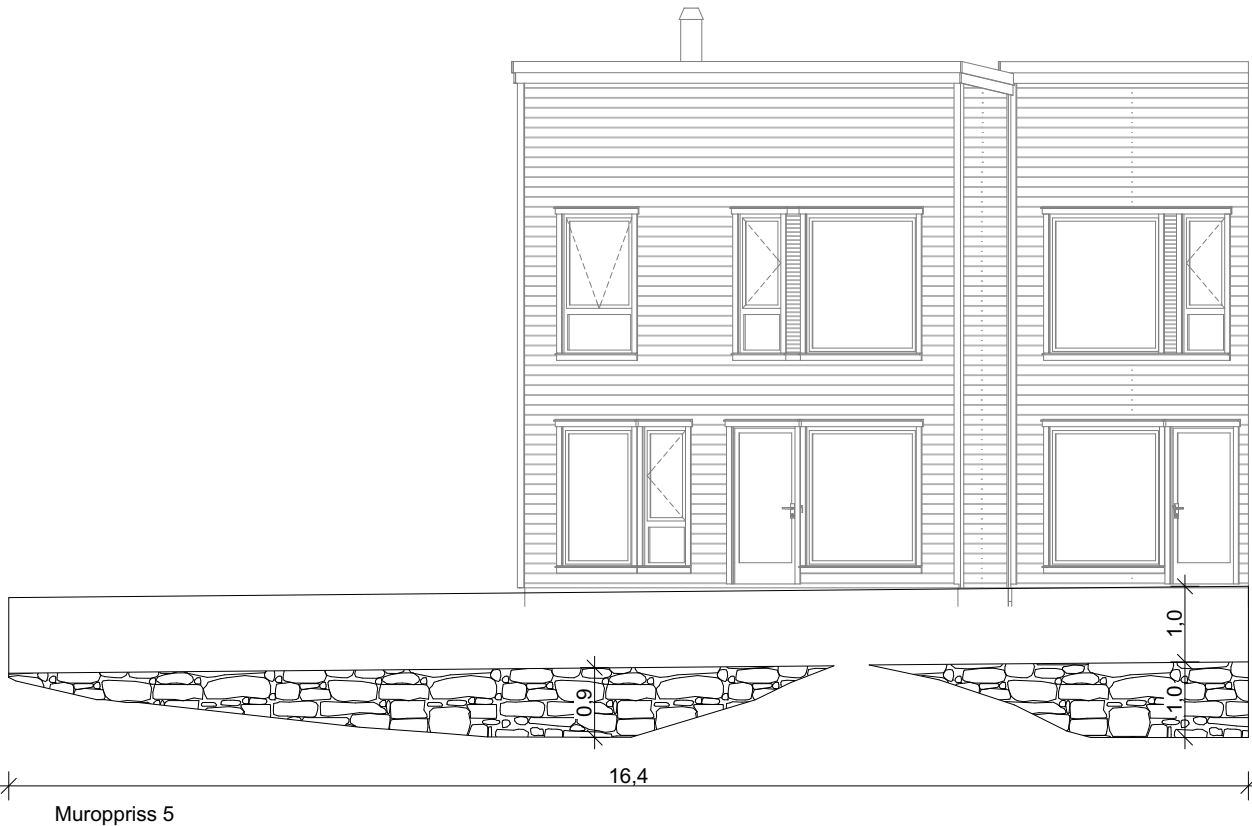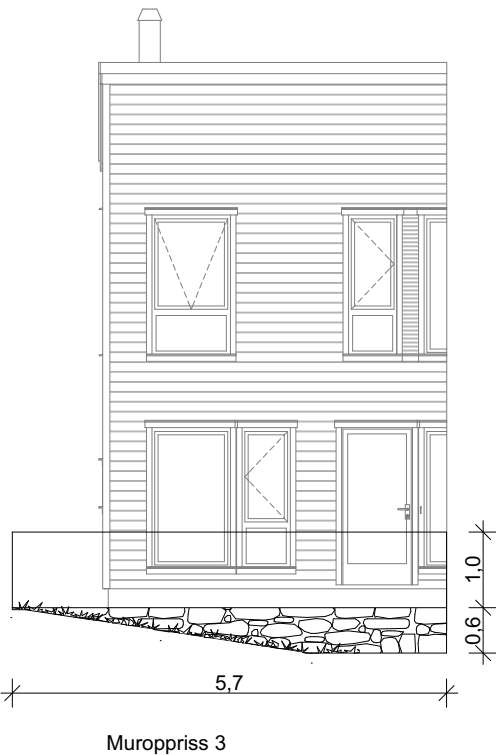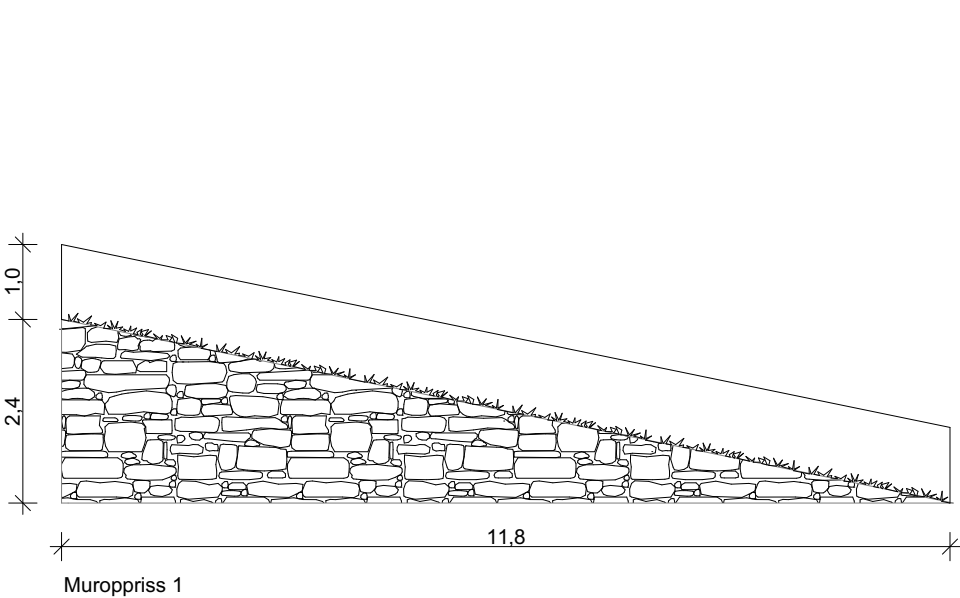


Eksisterende terreng




Nytt terreng

Rekkverk/gjerder på murer og skjæringer er ikke en del av ABChus sin leveranse

F	Byggemeldingstegninger	BS	KN	04.07.2019
E	Kontraktstegning	BS	KN	04.07.2019
D	Teknisk vurdering	BS/PRO		
C	Tilbudskontroll (Sjekkliste 1:100)	BS	KN	04.07.2019
B	Skisseprosjekt 8008-616	BS	KN	04.07.2019
A	Huskatalog 2018 (24.01.2018)	BS	ALK	30.03.2018
REV.	BESKRIVELSE	SIGN.		REV. DATO
PROSJEKT:	106 - Ella (Pulttak)			
	8008-616 - Hetlevikstølen 18			
TILTAKSHAVER:	Glenn Sutton	HUS		
BYGGEPLASS:	Hetlevikstølen 18, 5173, Loddefjord	Tuva 2M		
TEGN. NAVN:	Muroppriss			
Grv./Bnr.	125/108	Kommune:	Bergen	
TEGN.	KN	DATO	04.07.2019	
MÅL:	1:100	FORMAT:	A3	TEGN.NR. 106.10

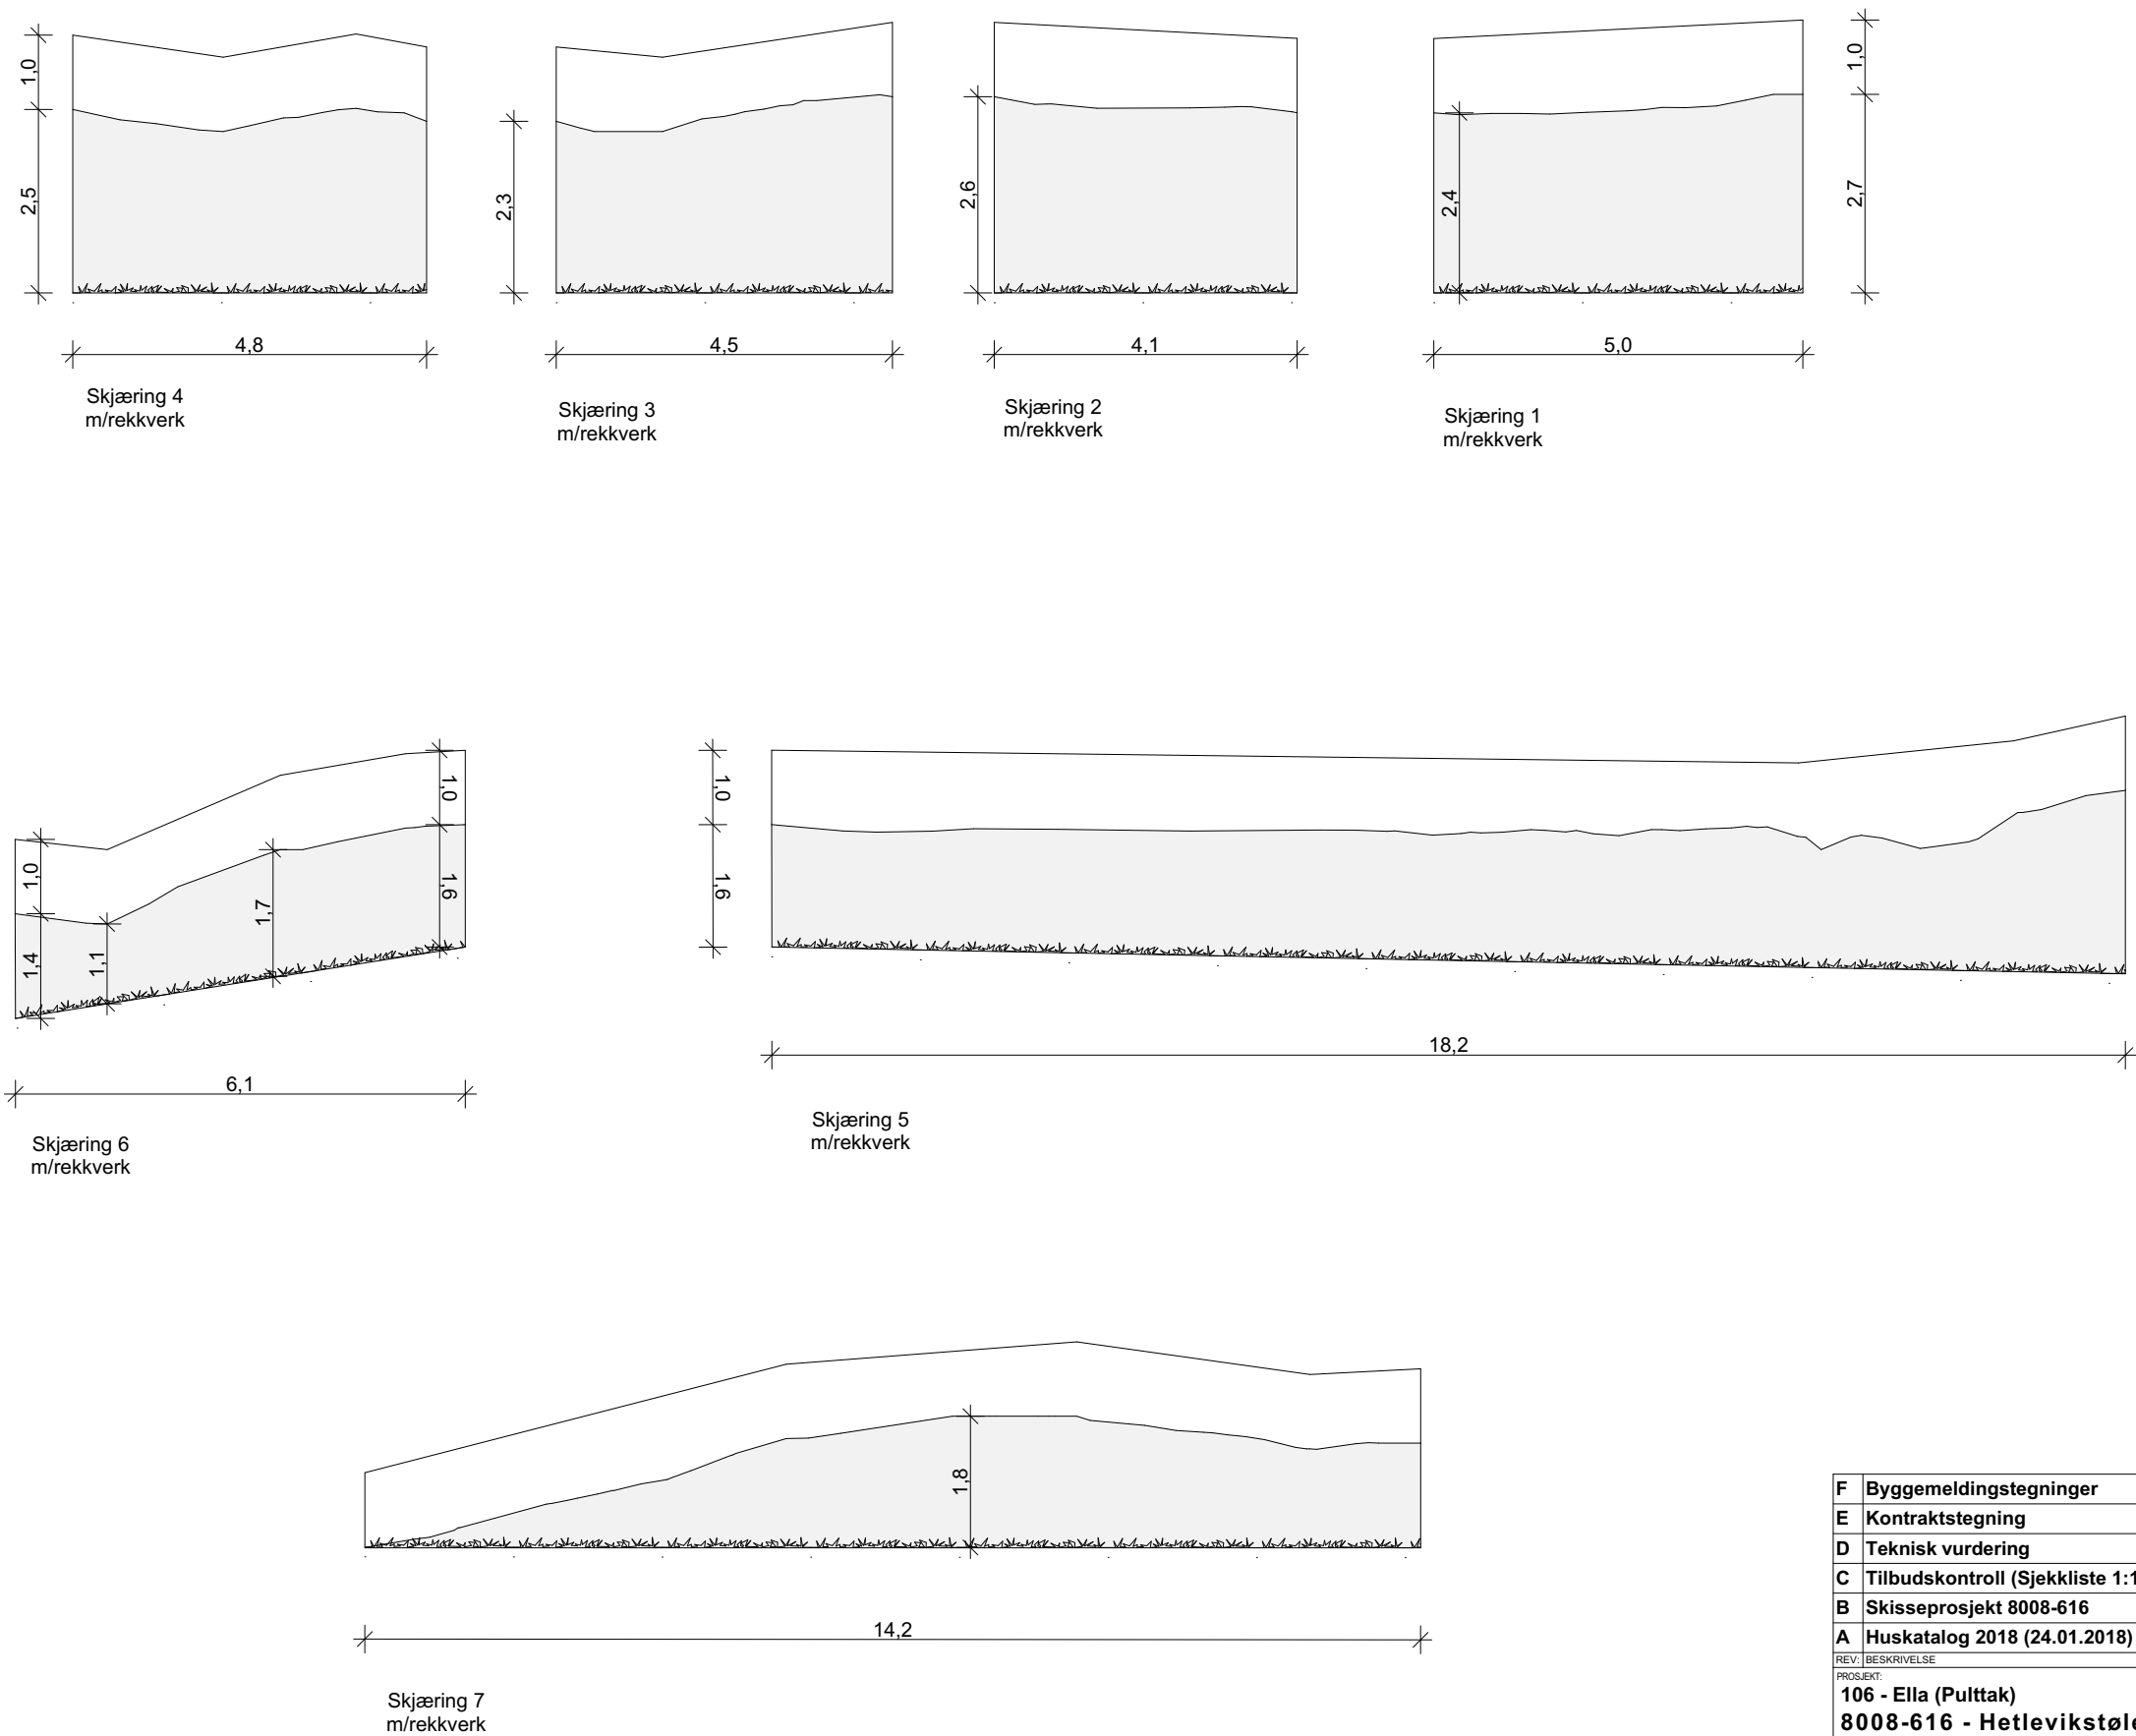



F	Byggemeldingstegninger	BS	KN	04.07.2019
E	Kontraktstegning	BS	KN	04.07.2019
D	Teknisk vurdering	BS/PRO		
C	Tilbudskontroll (Sjekkliste 1:100)	BS	KN	04.07.2019
B	Skisseprosjekt 8008-616	BS	KN	04.07.2019
A	Huskatalog 2018 (24.01.2018)	BS	ALK	30.03.2018
REV: BESKRIVELSE		SIGN.		REV. DATO
PROSJEKT:		 abc hus		
106 - Ella (Pulttak)				
8008-616 - Hetlevikstølen 18				
TILTAKSHAVER: Glenn Sutton				
BYGGEPLASS: Hetlevikstølen 18, 5173, Loddefjord		HUS Tuva 2M		
TEGN. NAVN: Skjæringsoppriss				
Grv./Bnr.	Kommune:	TEGN.	DATO:	MÅL:
125/108	Bergen	KN	04.07.2019	1:100
		FORMAT:	TEGN.NR:	
		A3	106.11	

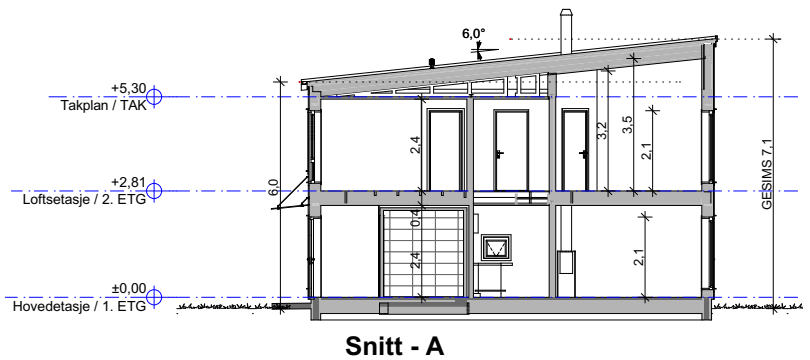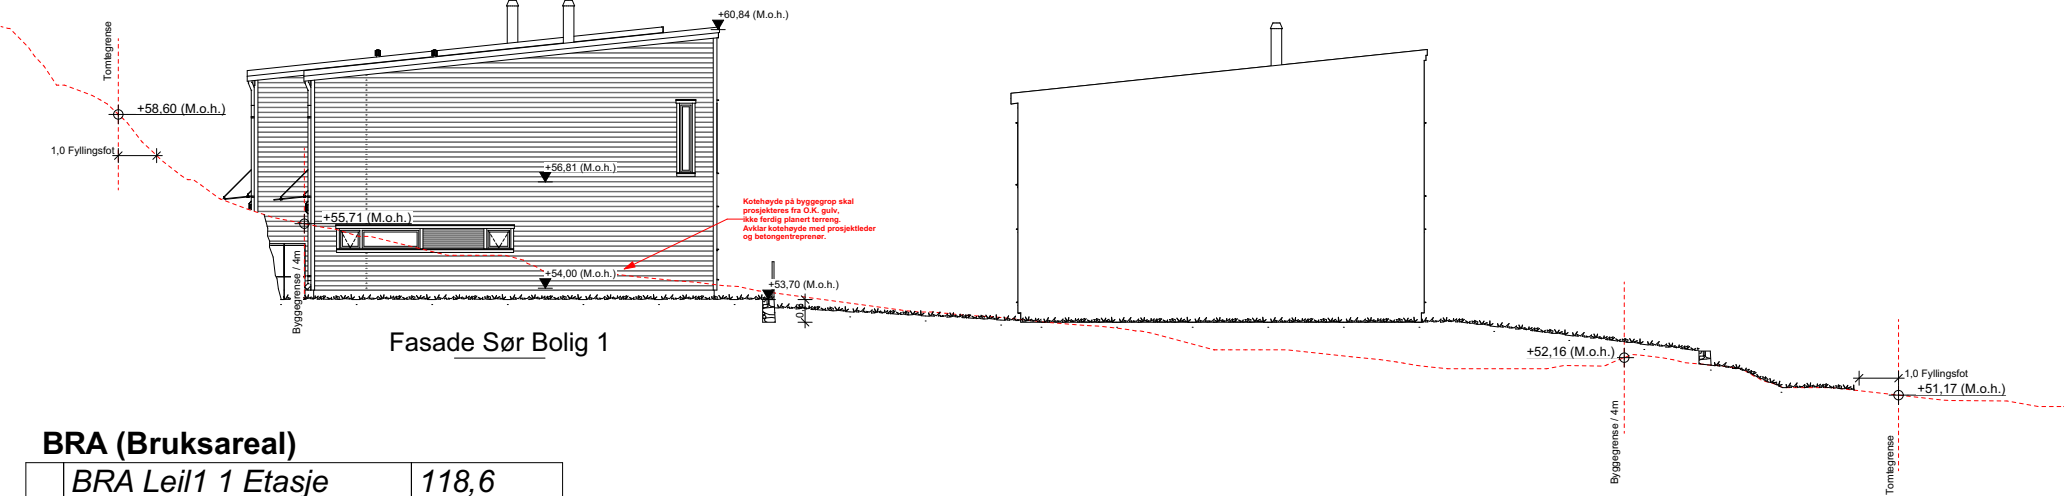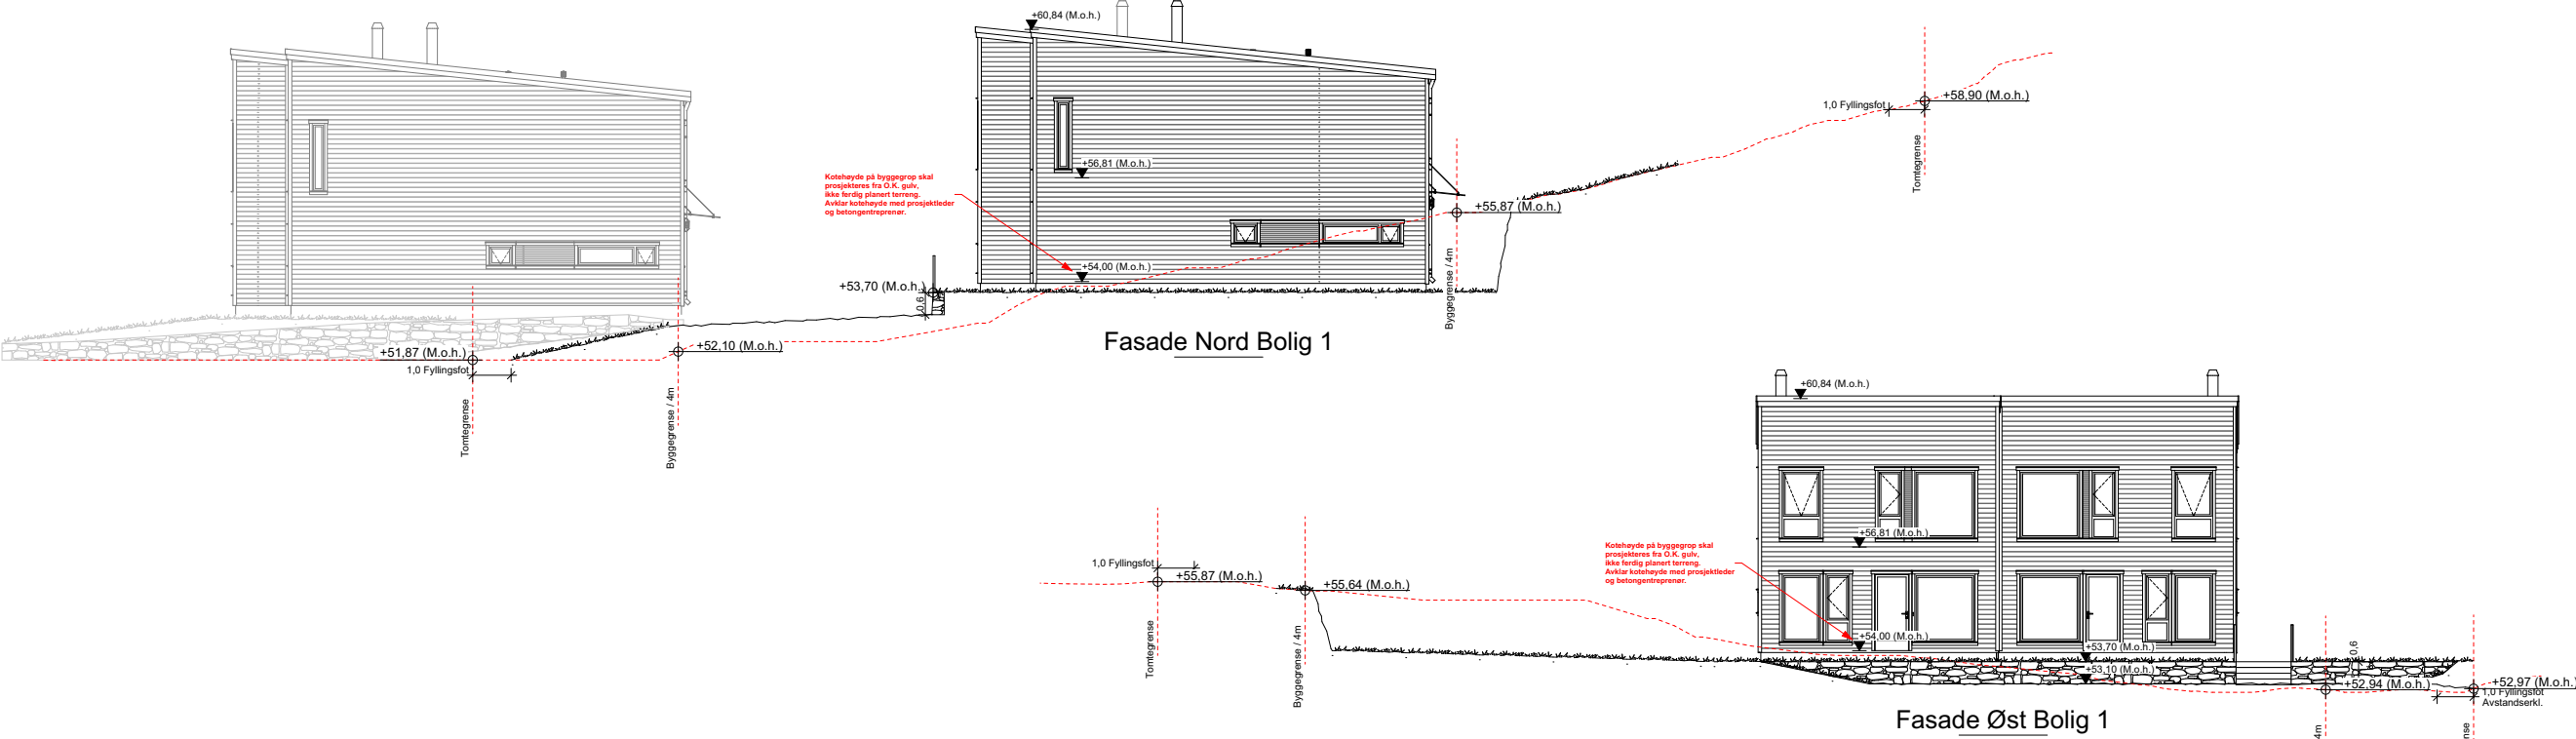

BRA (Bruksareal)		
BRA Leil1 1 Etasje	118,6	
BRA Leil1 2 Etasje	117,8	
BRA Leil2 1 Etasje	117,8	
BRA Leil 2 2 Etasje	118,0	
		472,2 m²



BYA (Bebygd Areal)		
BYA	277,2	
		277,2 m²

Grunnflate		
Grunnflate	272,0	
		272,0 m²

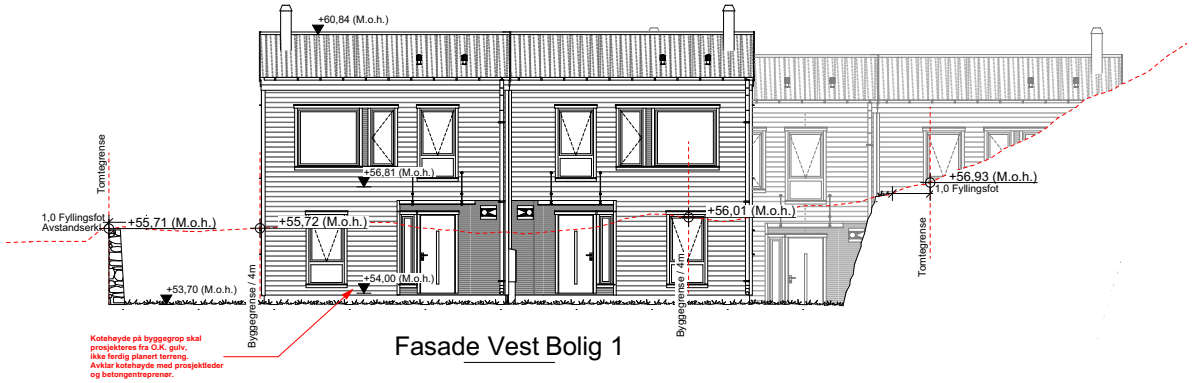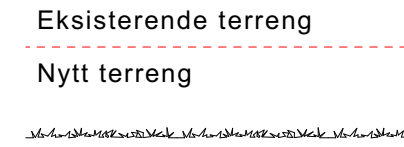

Rekkverk/gjerder på murer og skjæringer er ikke en del av ABChus sin leveranse

F	Byggemeldingstegninger	BS	KN	04.07.2019		
E	Kontraktstegning	BS	KN	04.07.2019		
D	Teknisk vurdering	BS/PRO				
C	Tilbudskontroll (Sjekkliste 1:100)	BS	KN	04.07.2019		
B	Skisseprosjekt 8008-616	BS	KN	04.07.2019		
A	Huskatalog 2018 (24.01.2018)	BS	ALK	30.03.2018		
REV: BESKRIVELSE		SIGN.	REV. DATO			
PROSJEKT: 106 - Ella (Pulttak) 8008-616 - Hetlevikstølen 18						
TILTAKSHAVER: Glenn Sutton		HUS Tuva 2M				
BYGGEPLASS: Hetlevikstølen 18, 5173, Loddefjord						
TEGN. NAVN: Fasadene og Snitt Bolig 1						
Grv./Biv:	Kommune:	TEGN:	DATO:	MÅL:	FORMAT:	TEGN.NR:
125/108	Bergen	KN	04.07.2019	1:200	A3	106.12

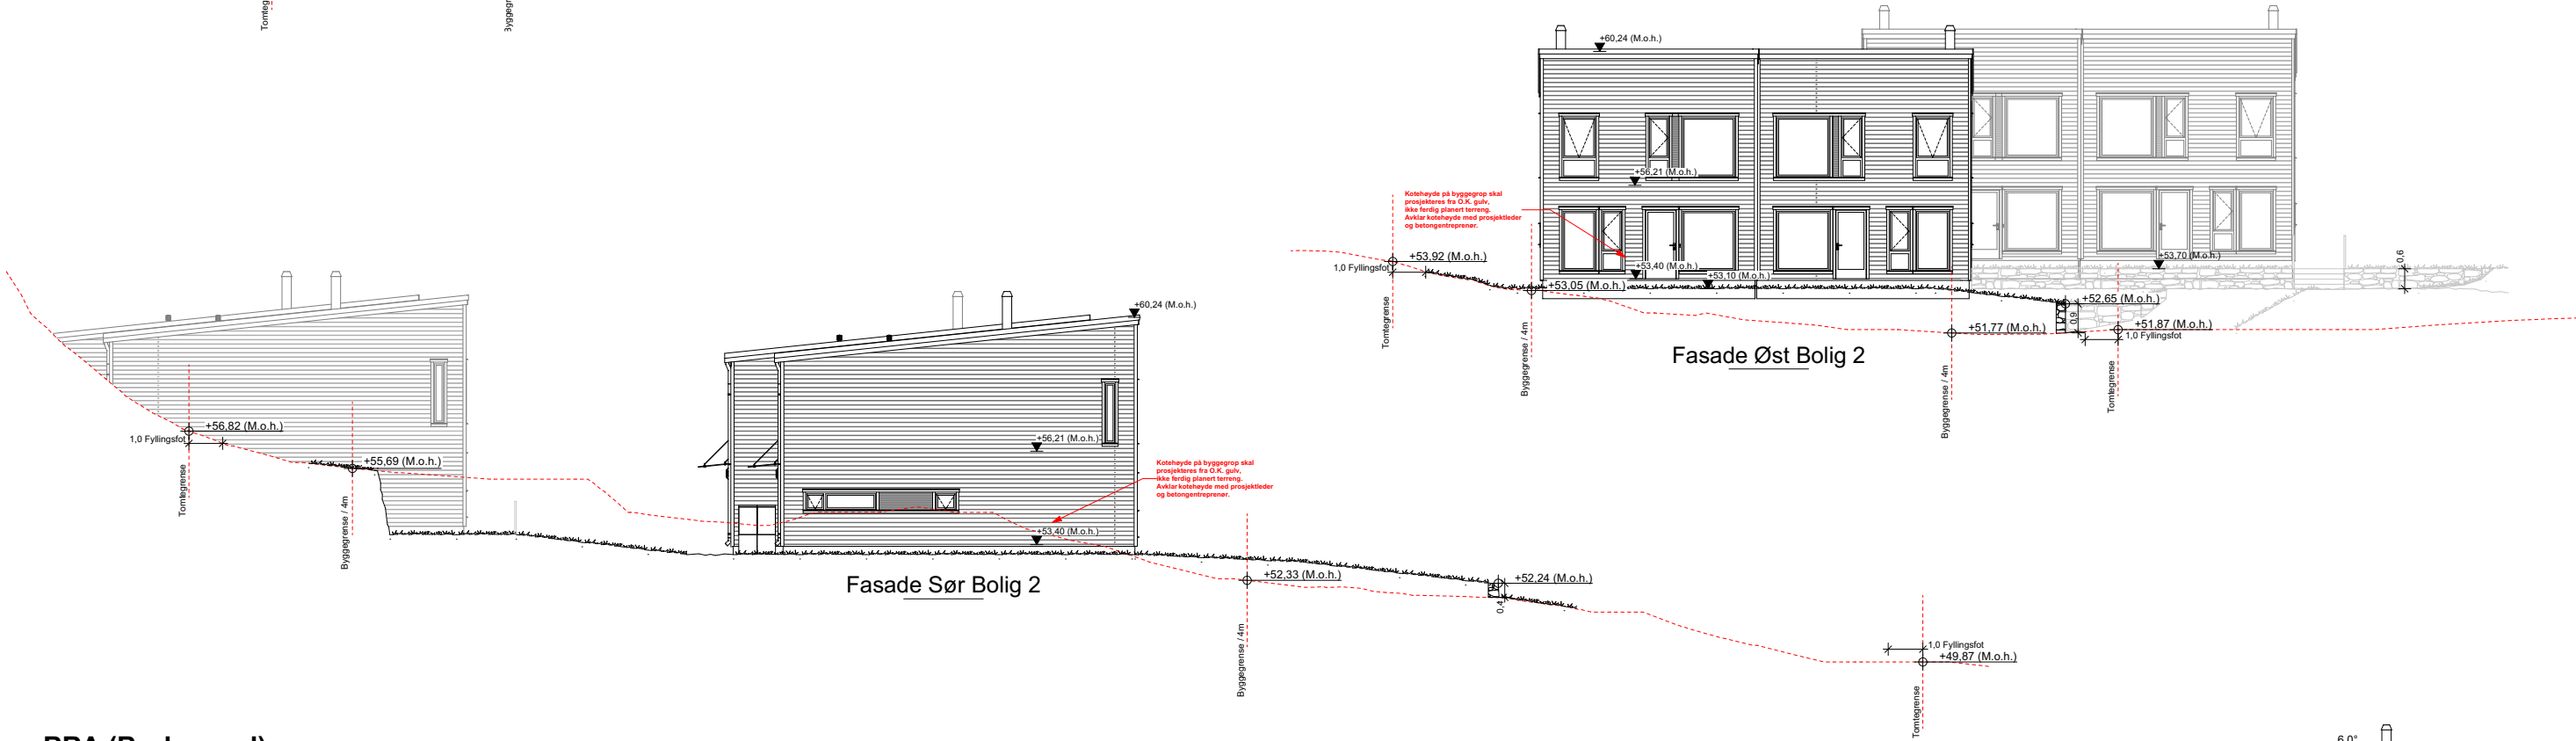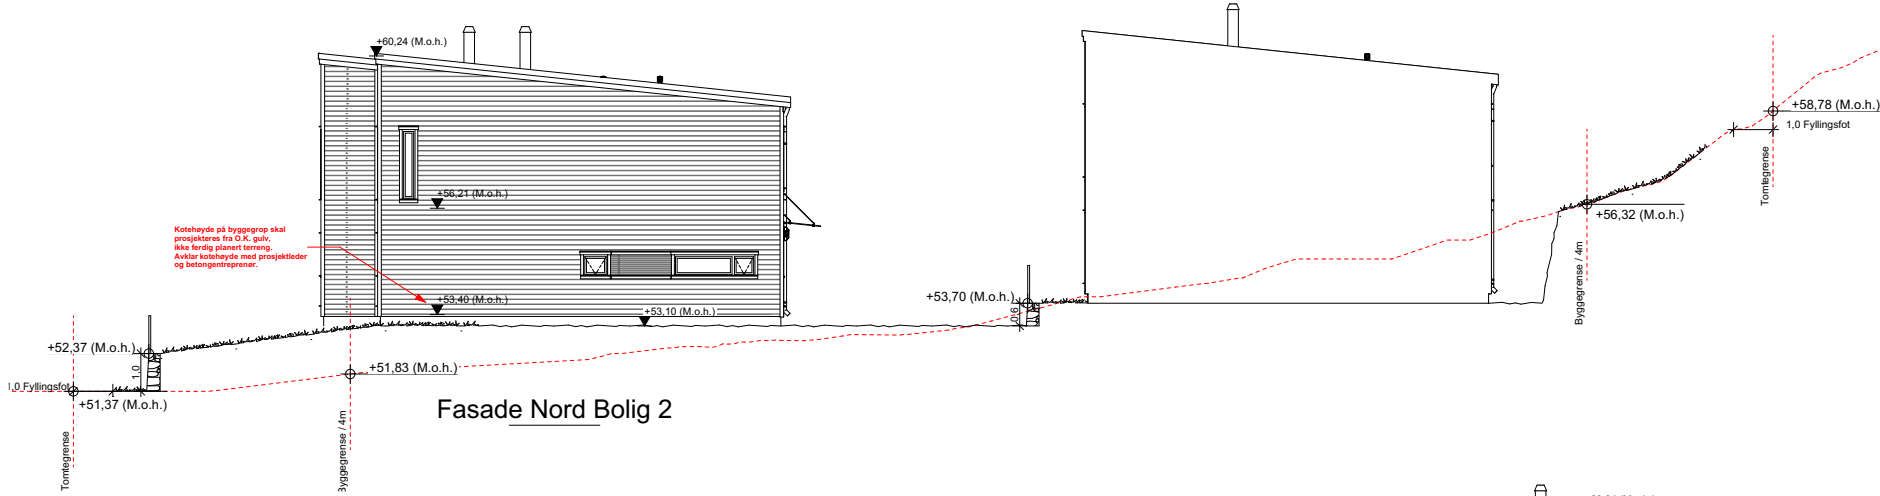

BRA (Bruksareal)

BRA Leil1 1 Etasje	118,6
BRA Leil1 2 Etasje	117,8
BRA Leil2 1 Etasje	117,8
BRA Leil 2 2 Etasje	118,0

472,2 m²

BYA (Bebygd Areal)

BYA	277,2
-----	-------

277,2 m²

Grunnflate



Grunnflate	272,0
------------	-------

272,0 m²

Eksisterende terreng

Nytt terreng

Rekkverk/gjerder på murer og skjæringer er ikke en del av ABChus sin leveranse

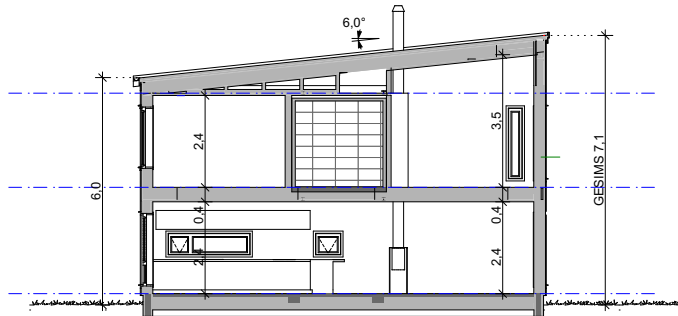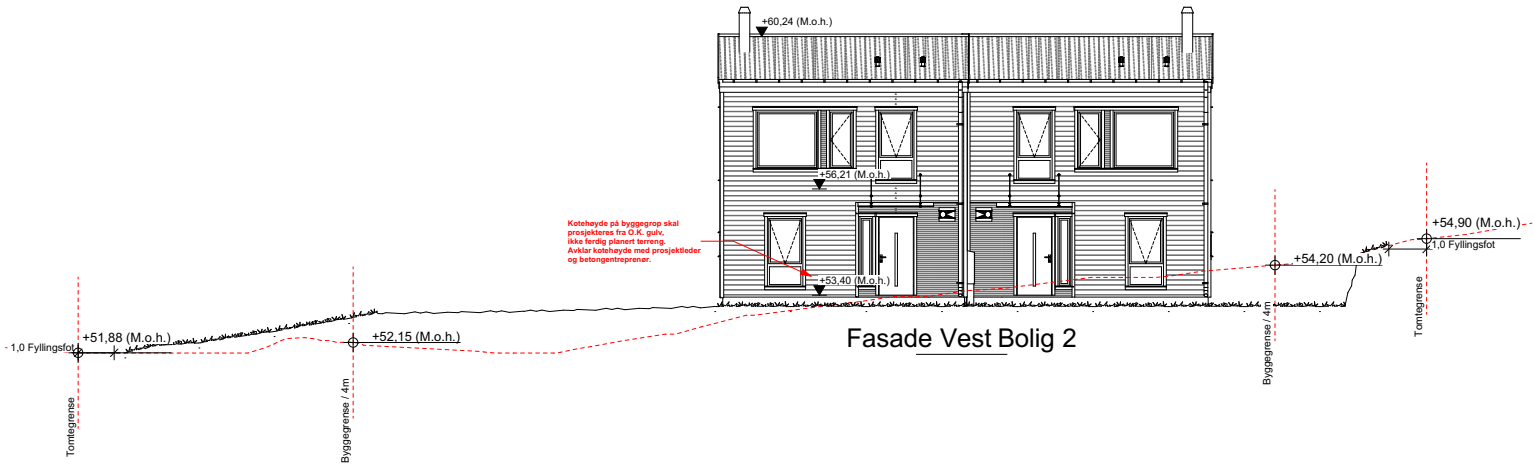

F Byggemeldingstegninger	BS	KN	04.07.2019
E Kontraktstegning	BS	KN	04.07.2019
D Teknisk vurdering	BS/PRO		
C Tilbudskontroll (Sjekkliste 1:100)	BS	KN	04.07.2019
B Skisseprosjekt 8008-616	BS	KN	04.07.2019
A Huskatalog 2018 (24.01.2018)	BS	ALK	30.03.2018
REV: BESKRIVELSE	SIGN.		REV. DATO
PROSJEKT: 106 - Ella (Pulttak) 8008-616 - Hetlevikstølen 18			
TILTAKSHVER: Glenn Sutton	HUS Tuva 2M		
BYGGEPLASS: Hetlevikstølen 18, 5173, Loddefjord			
TEGN. NAVN: Fasader og Snitt Bolig 2			
Gnr./Bnr.: 125/108	Kommune: Bergen	TEGN.: KN	DATO: 04.07.2019
MÅL: 1:200	FORMAT: A3	TEGN. NR.: 106.13	